
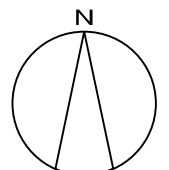


袖ヶ浦都市計画区域区分の変更について（千葉県決定）

位置図

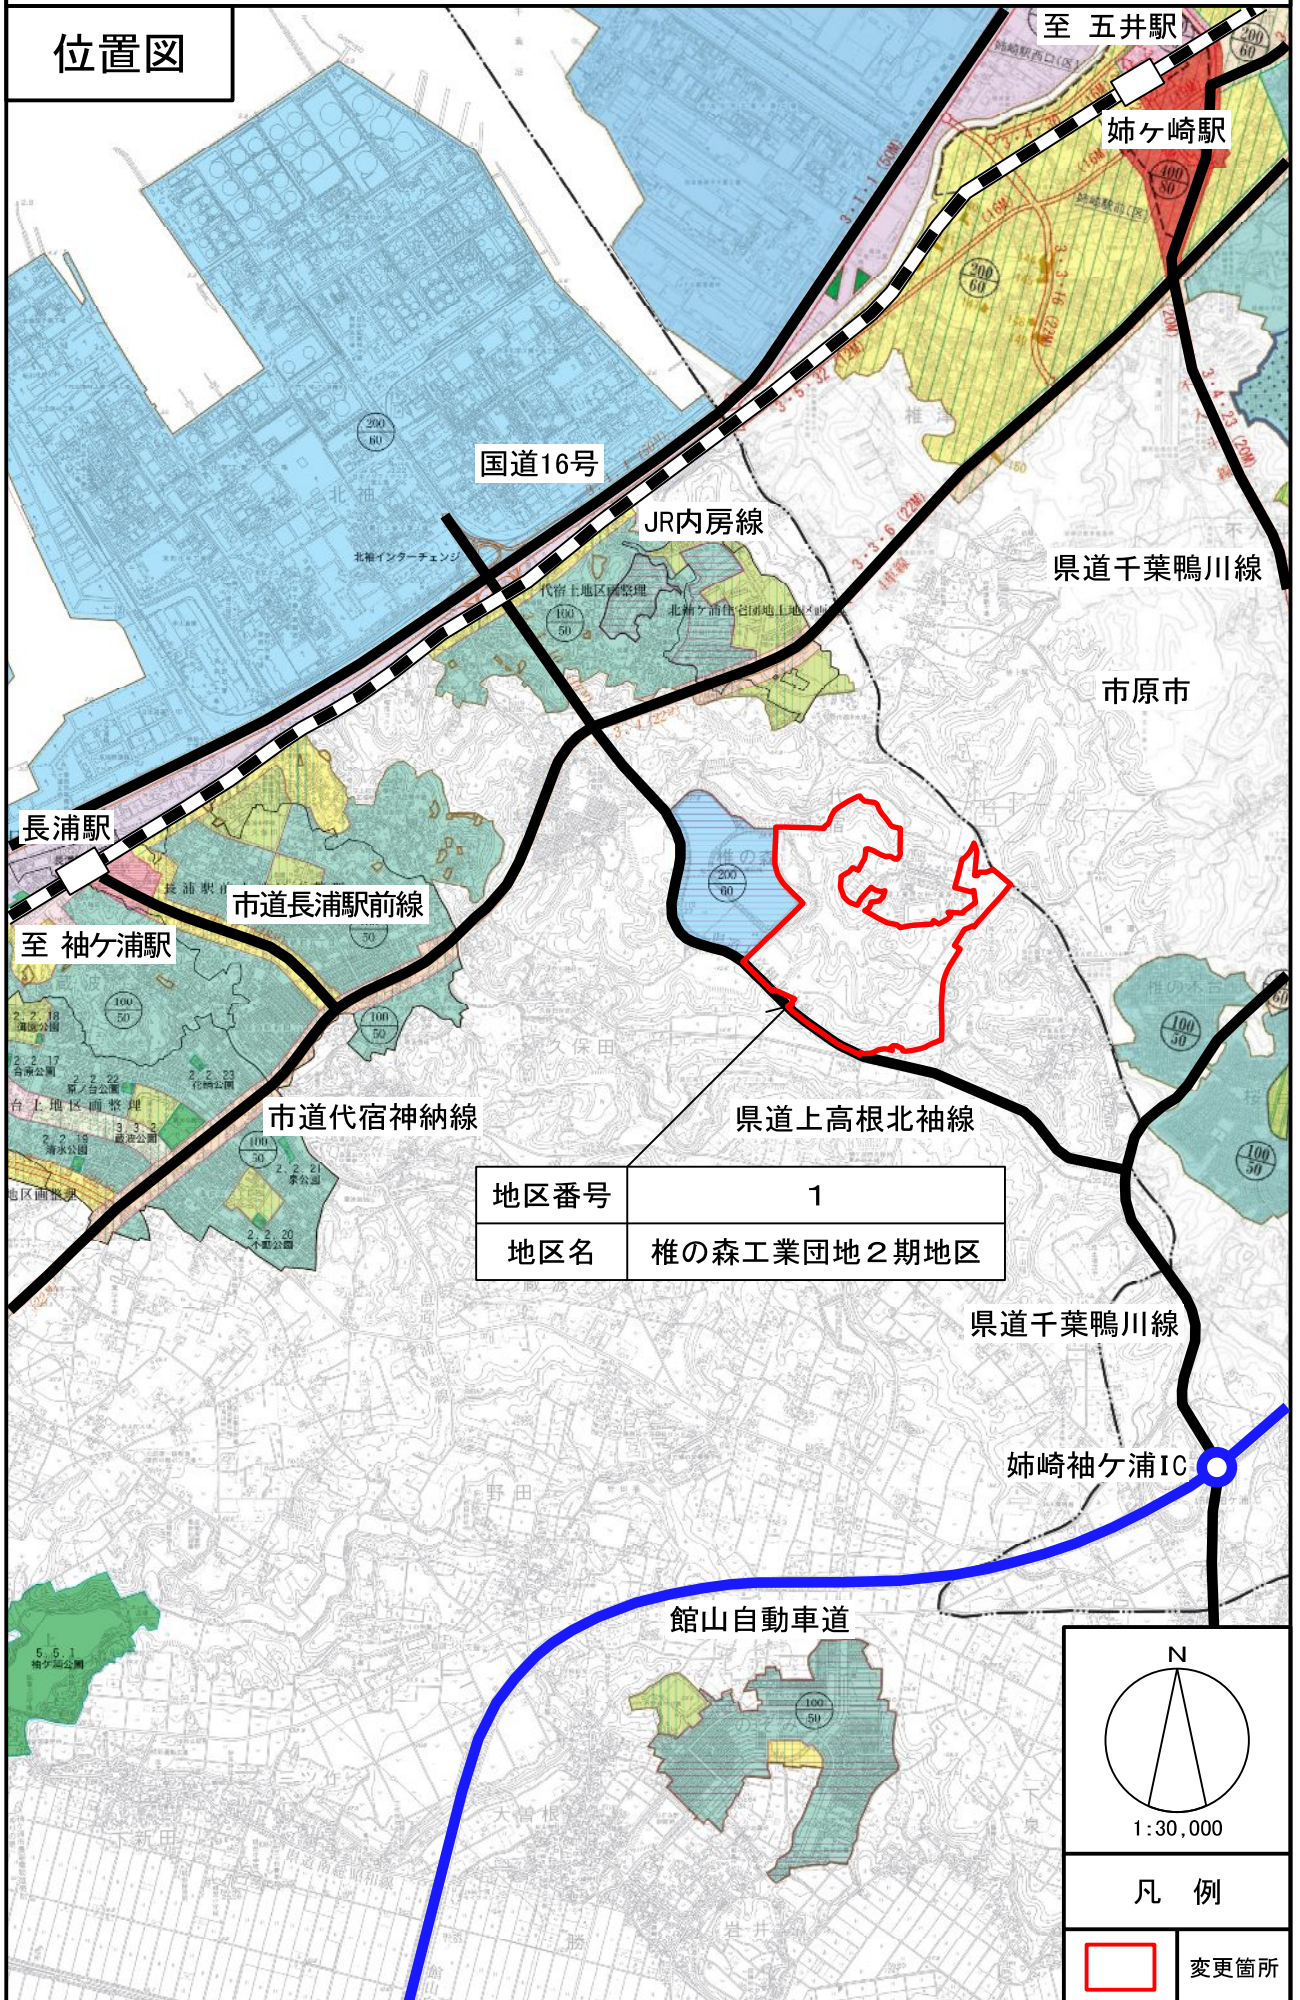

1:30,000

凡例



変更箇所