
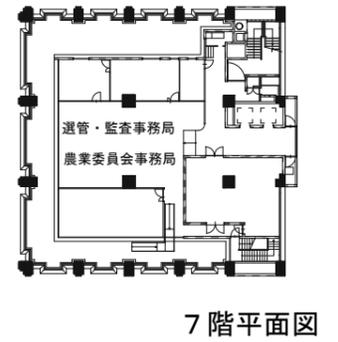
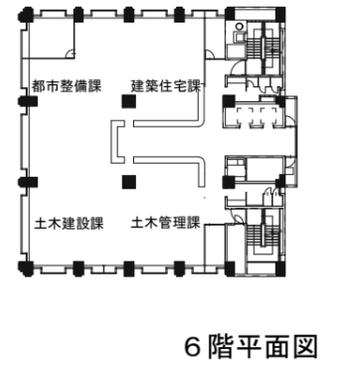
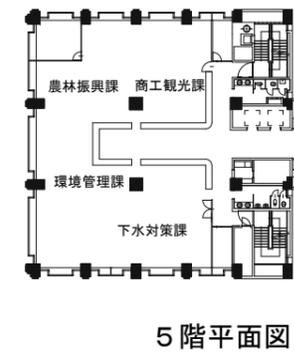
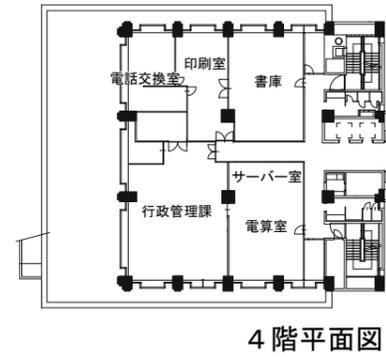
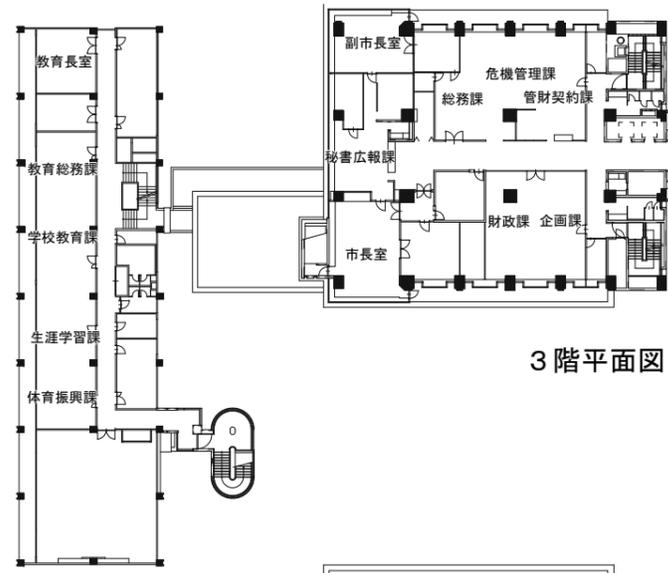
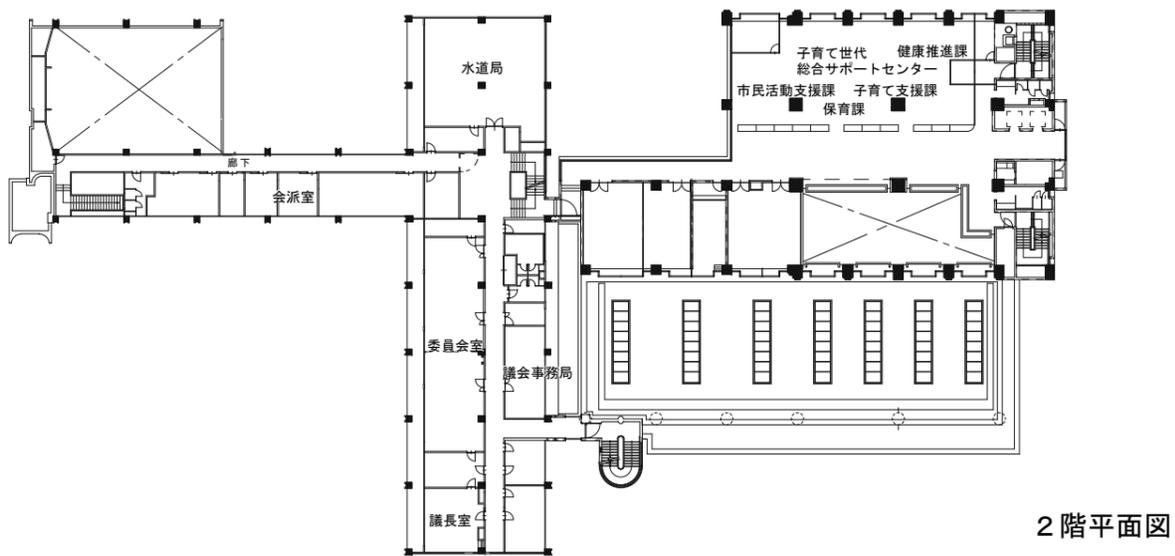




## 2. 工事中の各課の配置計画

○ 建替庁舎 1 期建設時（現状）

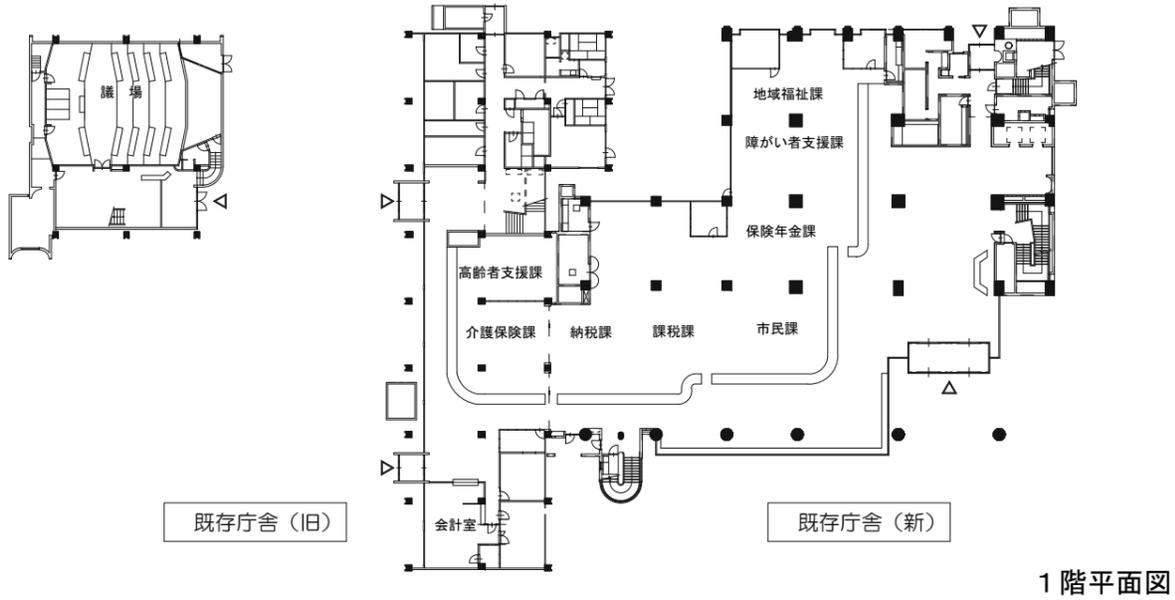


○建替庁舎 1期完成後

- 【凡例】
- 引越し完了
  - 仮引越し
  - 未引越し
  - 仮設間仕切り

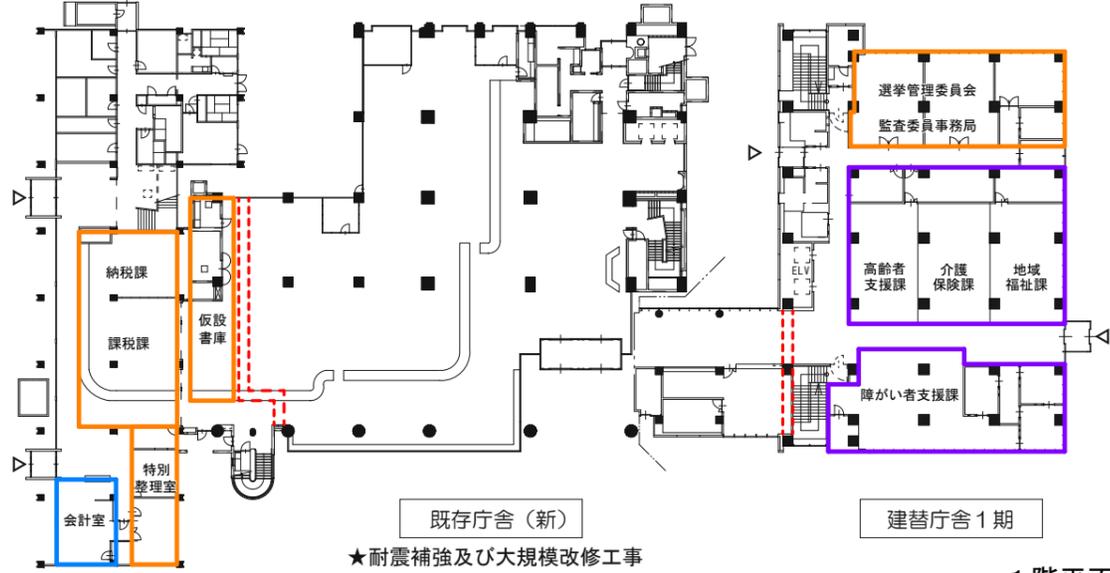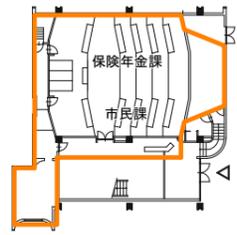


1階平面図

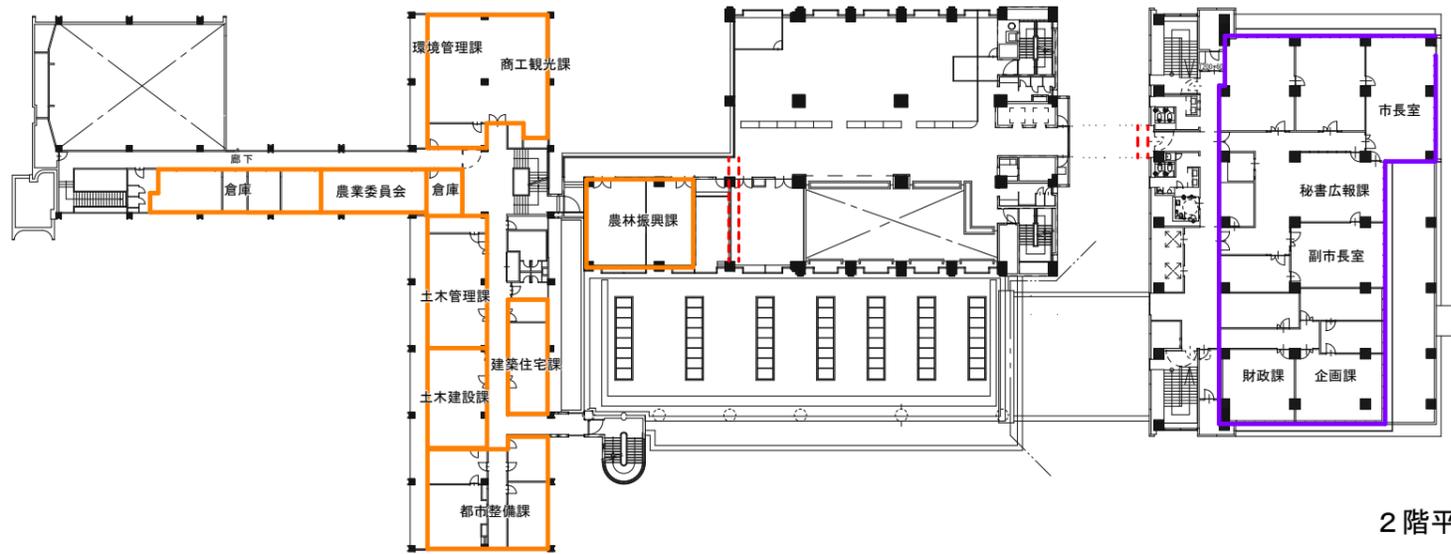


2階平面図


- 別施設移転
- 保健センター
  - 健康推進課
  - 子育て支援課
  - 保育課
  - 子育て世代総合サポートセンター
  - 終末処理場
  - 下水対策課
  - 統合広域化
  - 水道局

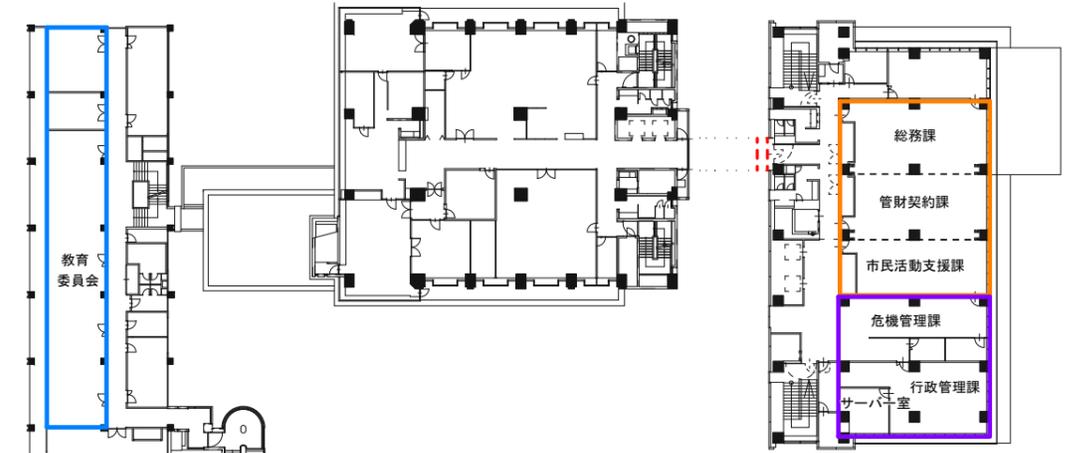

3階平面図

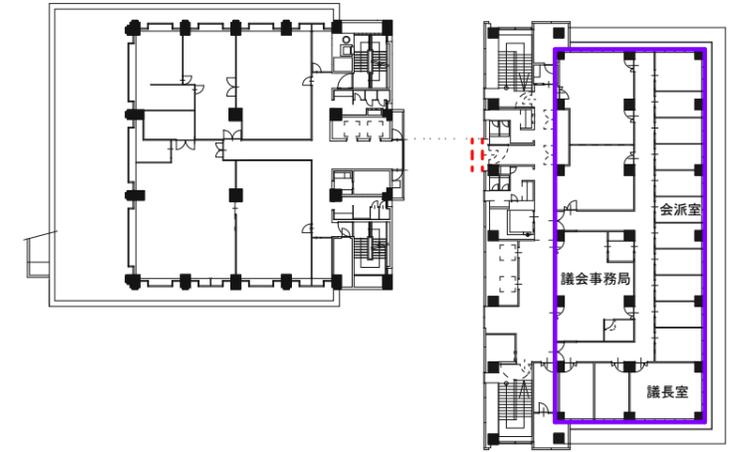



4階平面図

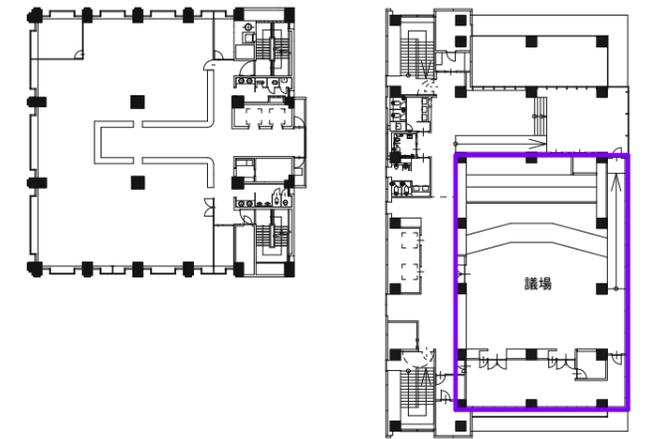


5階平面図

○建替庁舎 1期と既存庁舎の整備後

- 【凡例】
- 引越し完了
  - 仮引越し
  - 未引越し
  - 枠無し 引越し完了済
  - 仮設間仕切り

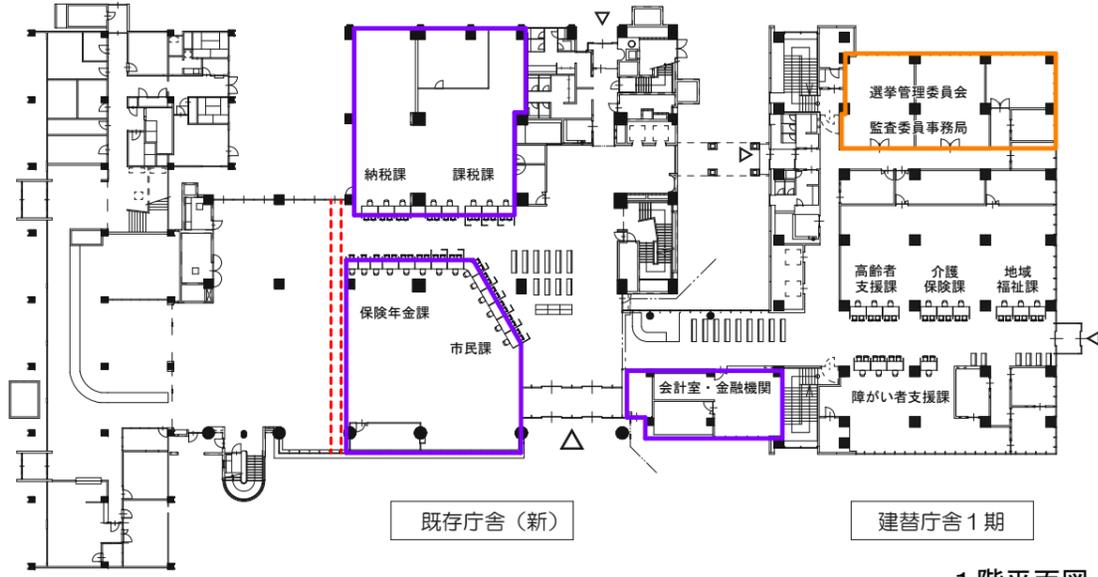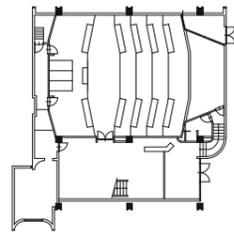


1階平面図

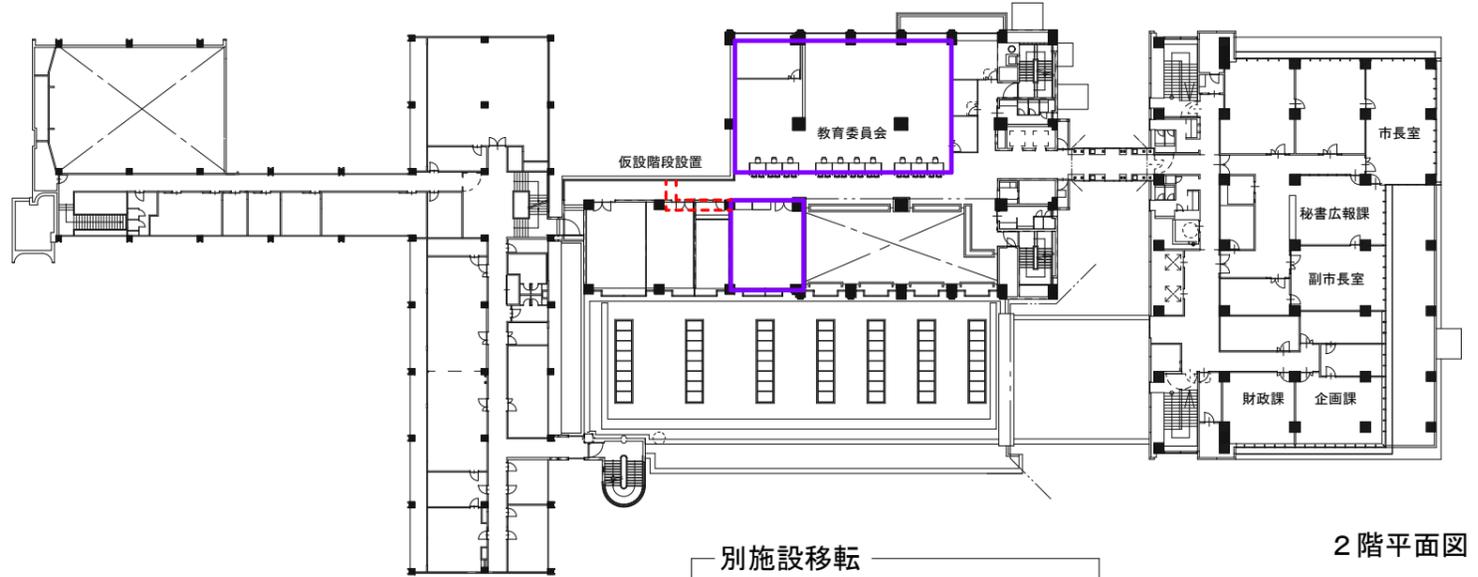


2階平面図


- 別施設移転
- 保健センター
  - ・健康推進課 ・子育て支援課 ・保育課
  - ・子育て世代総合サポートセンター
  - 統合広域化
  - ・水道局

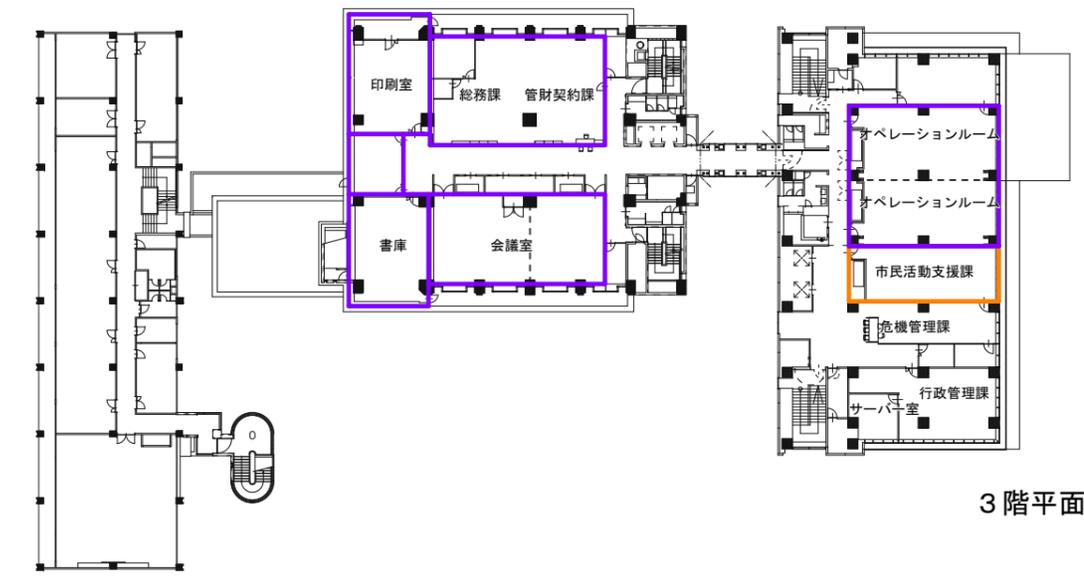


3階平面図

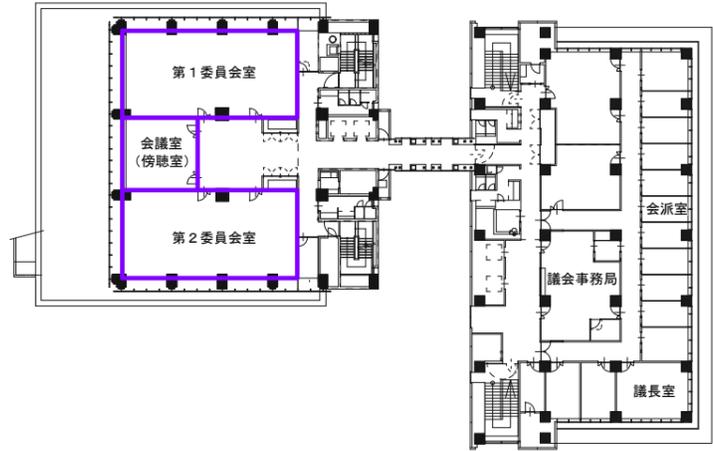


4階平面図

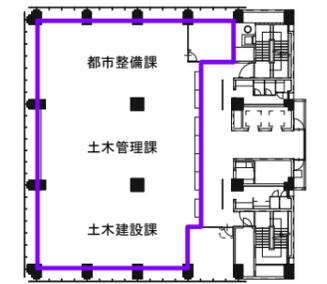

6階平面図

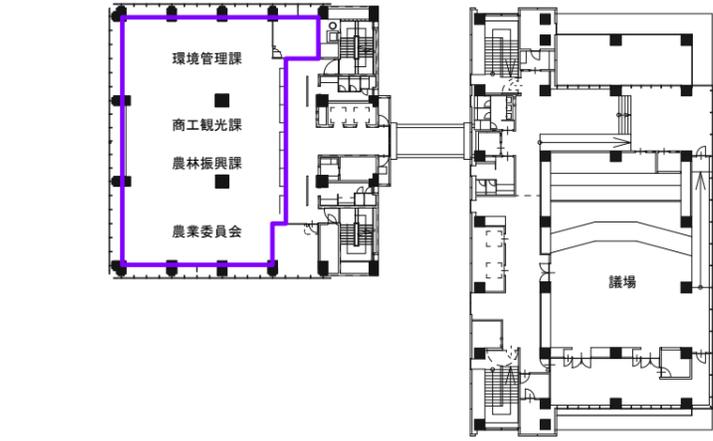

5階平面図

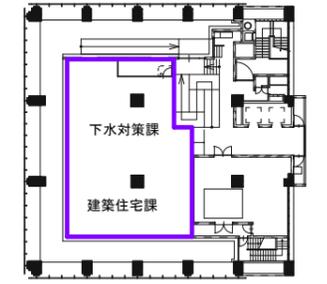

7階平面図

既存庁舎(旧)  
★既存庁舎(旧)解体  
★建替庁舎2期建設