


別紙 4 参考矩計図

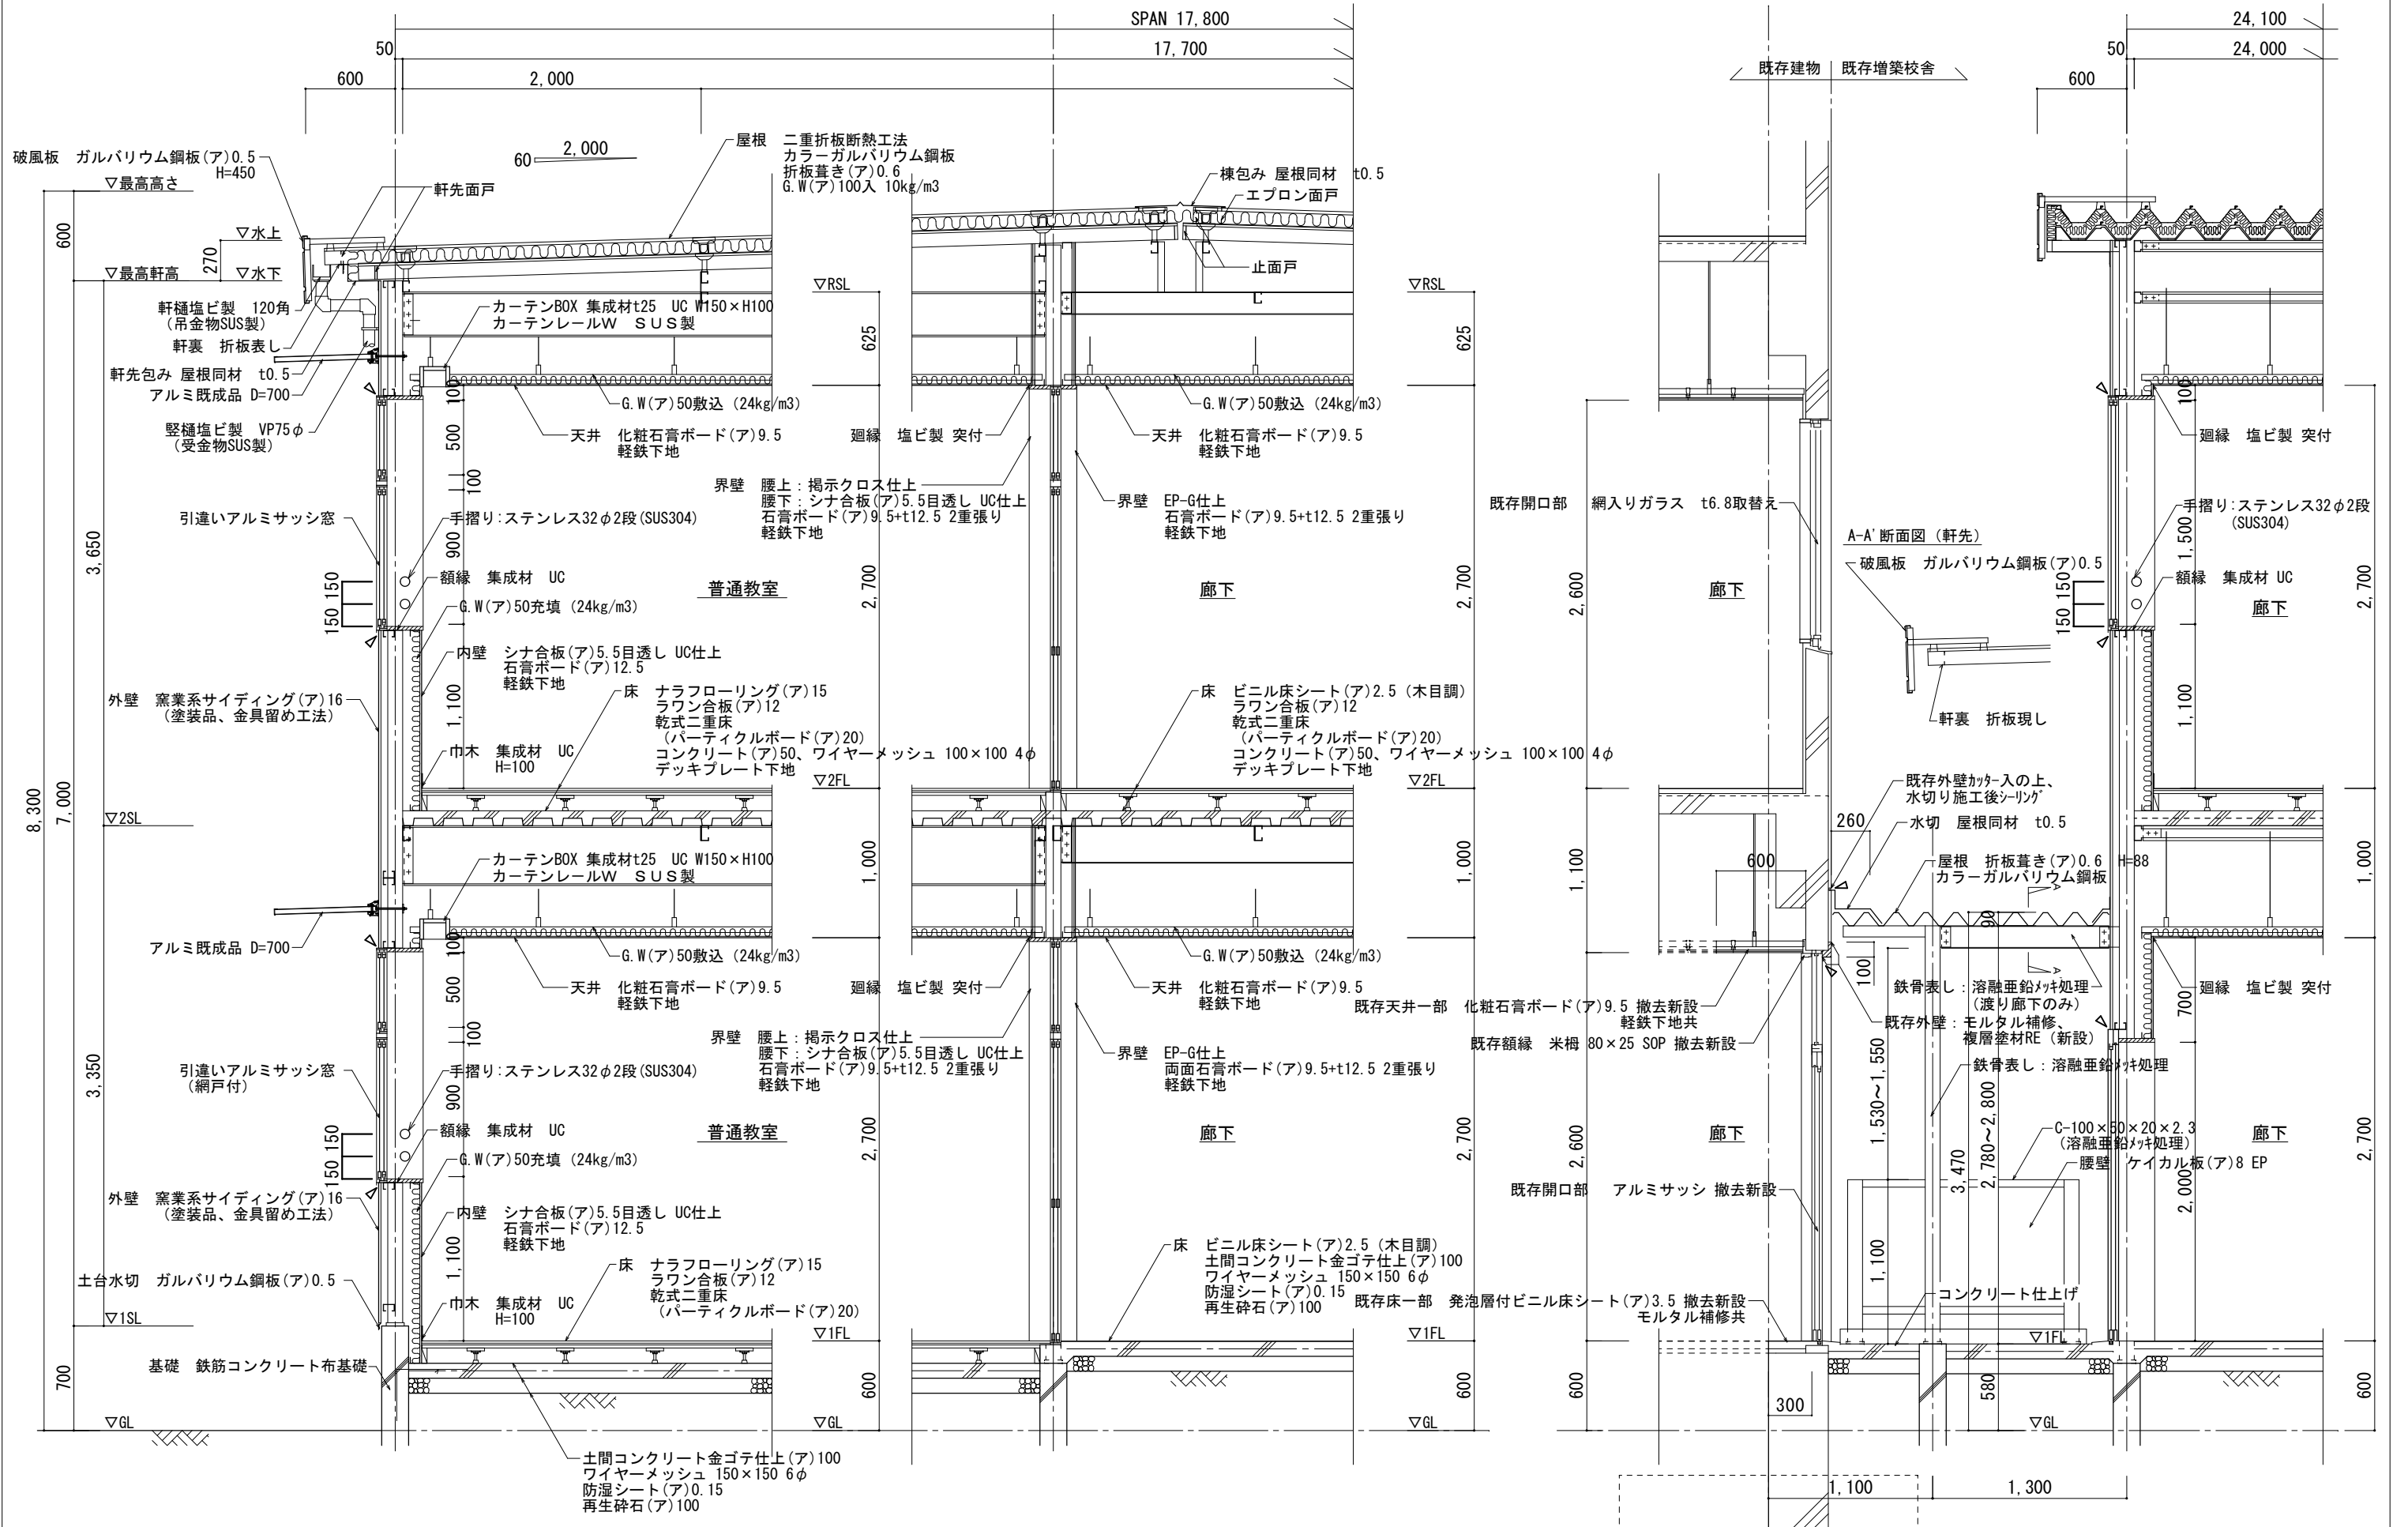

袖ヶ浦市役所 教育総務課

承認	設計	担当	縮尺 A1 S=1:20 A3 S=1:40	工事名称
			設計年月日	図面名称 矩計図