


メインイベント全体配置図（案）

議題(1) 資料1-2

※会場の配置は今後変更となる場合があります


令和3年9月26日時点

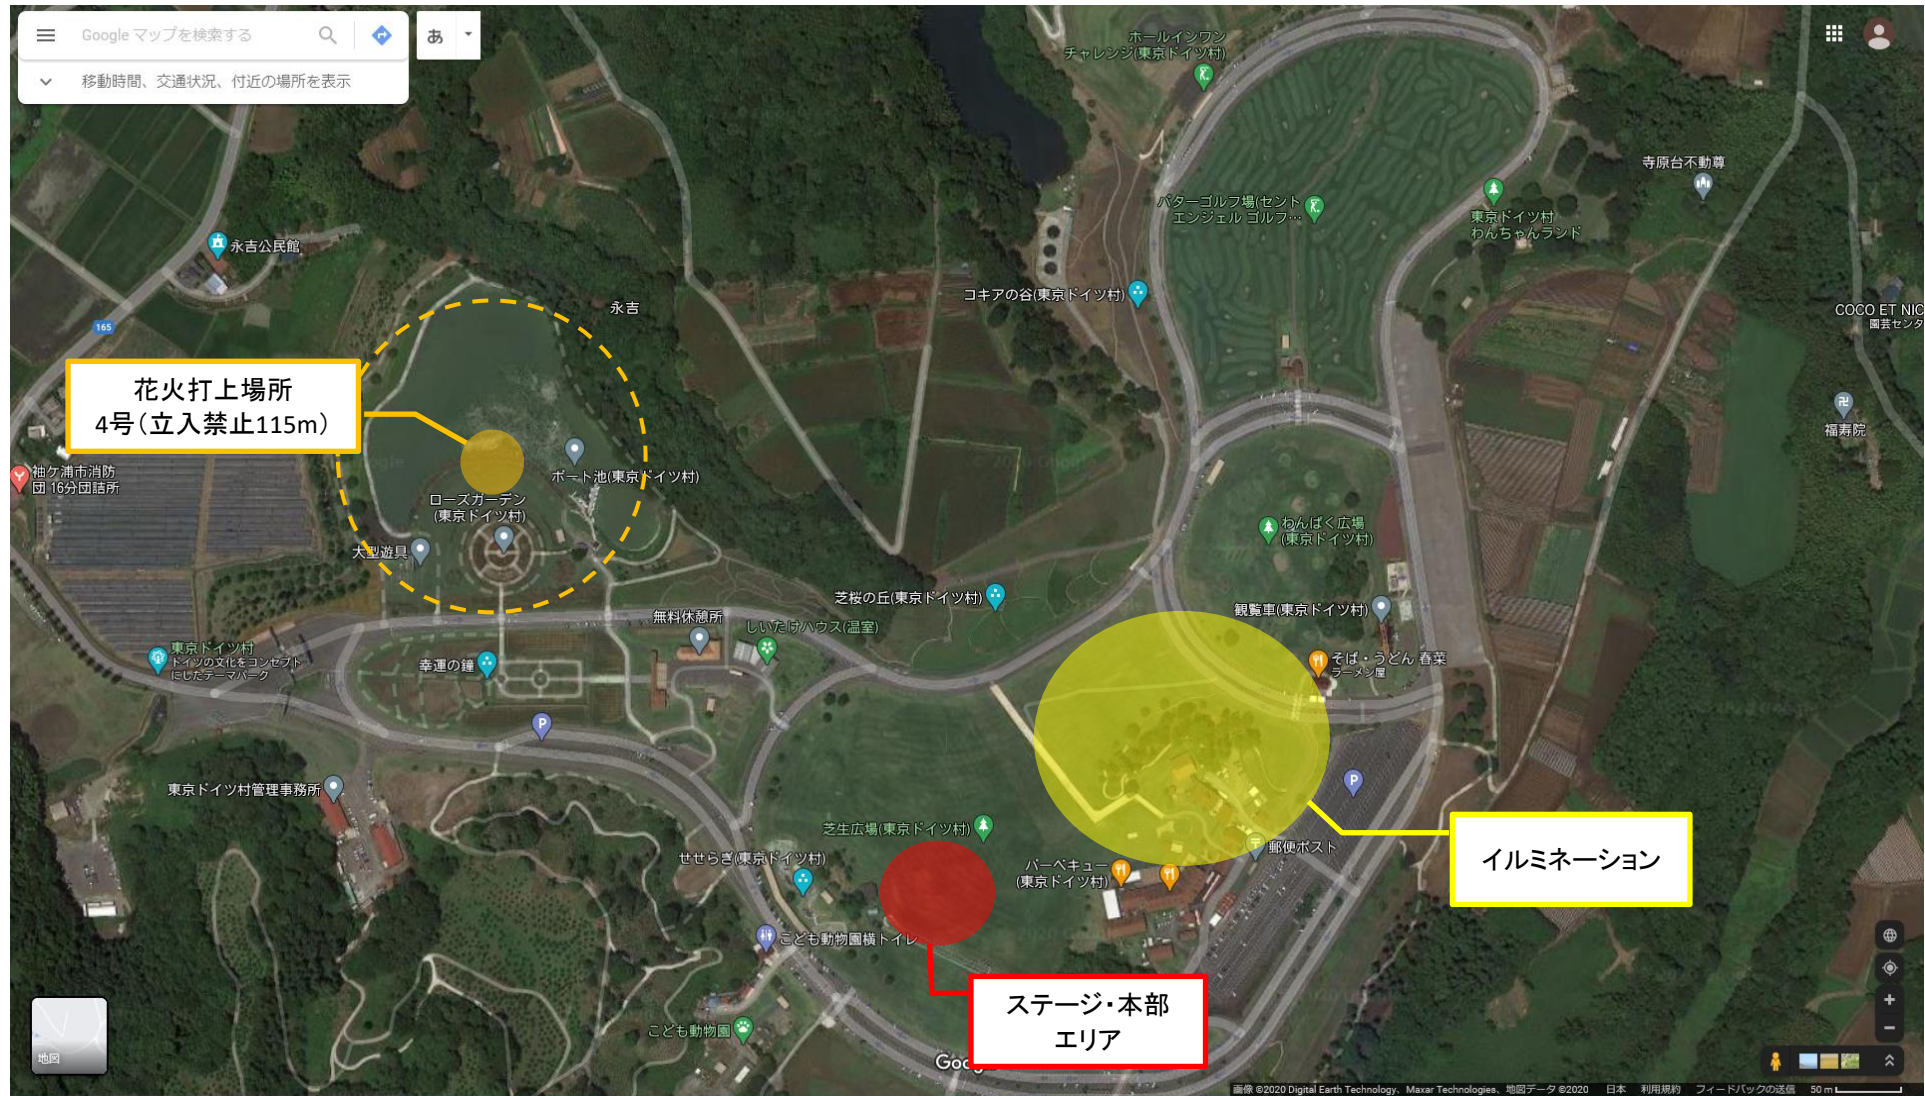

テント配置図（案）

※テント等の配置は今後変更となる場合があります

令和3年9月26日時点

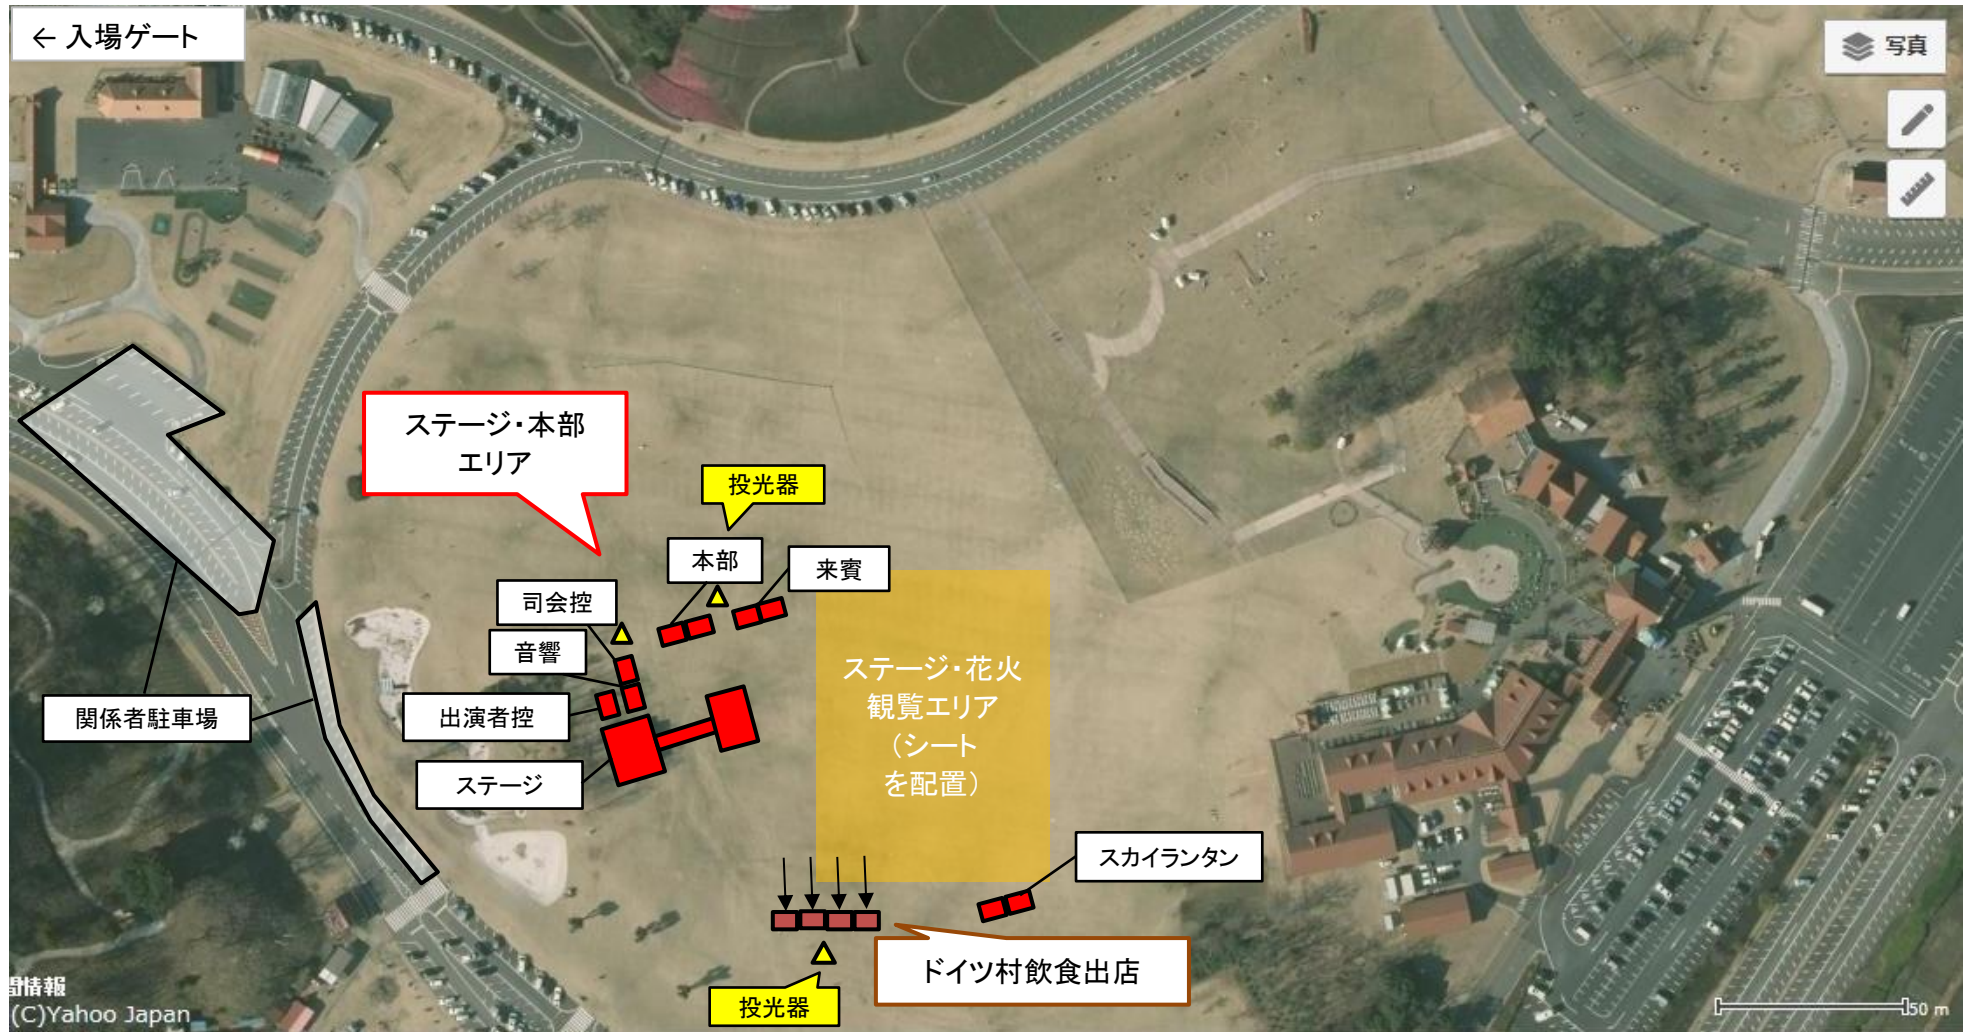


ステージ設営図（案）

※ステージ等の配置は今後変更となる場合があります

議題(1) 資料1-4

令和3年9月26日時点

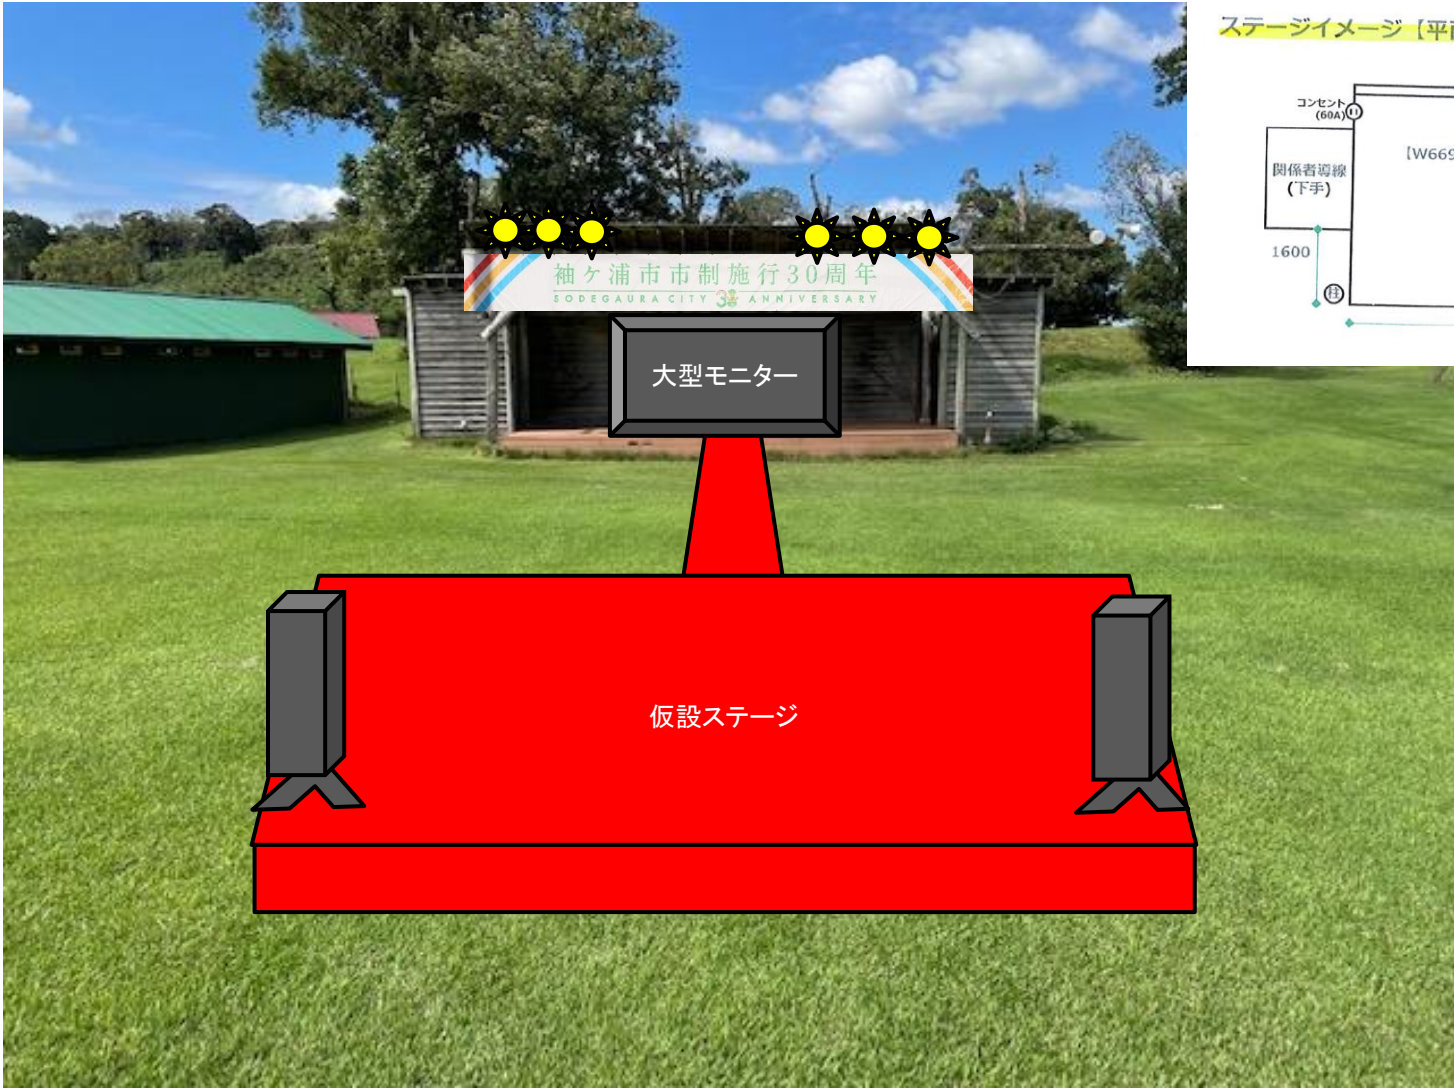

ステージイメージ【平面図】

