袖ケ浦バスターミナル自転車駐車場２段式ラック更新工事　位置図
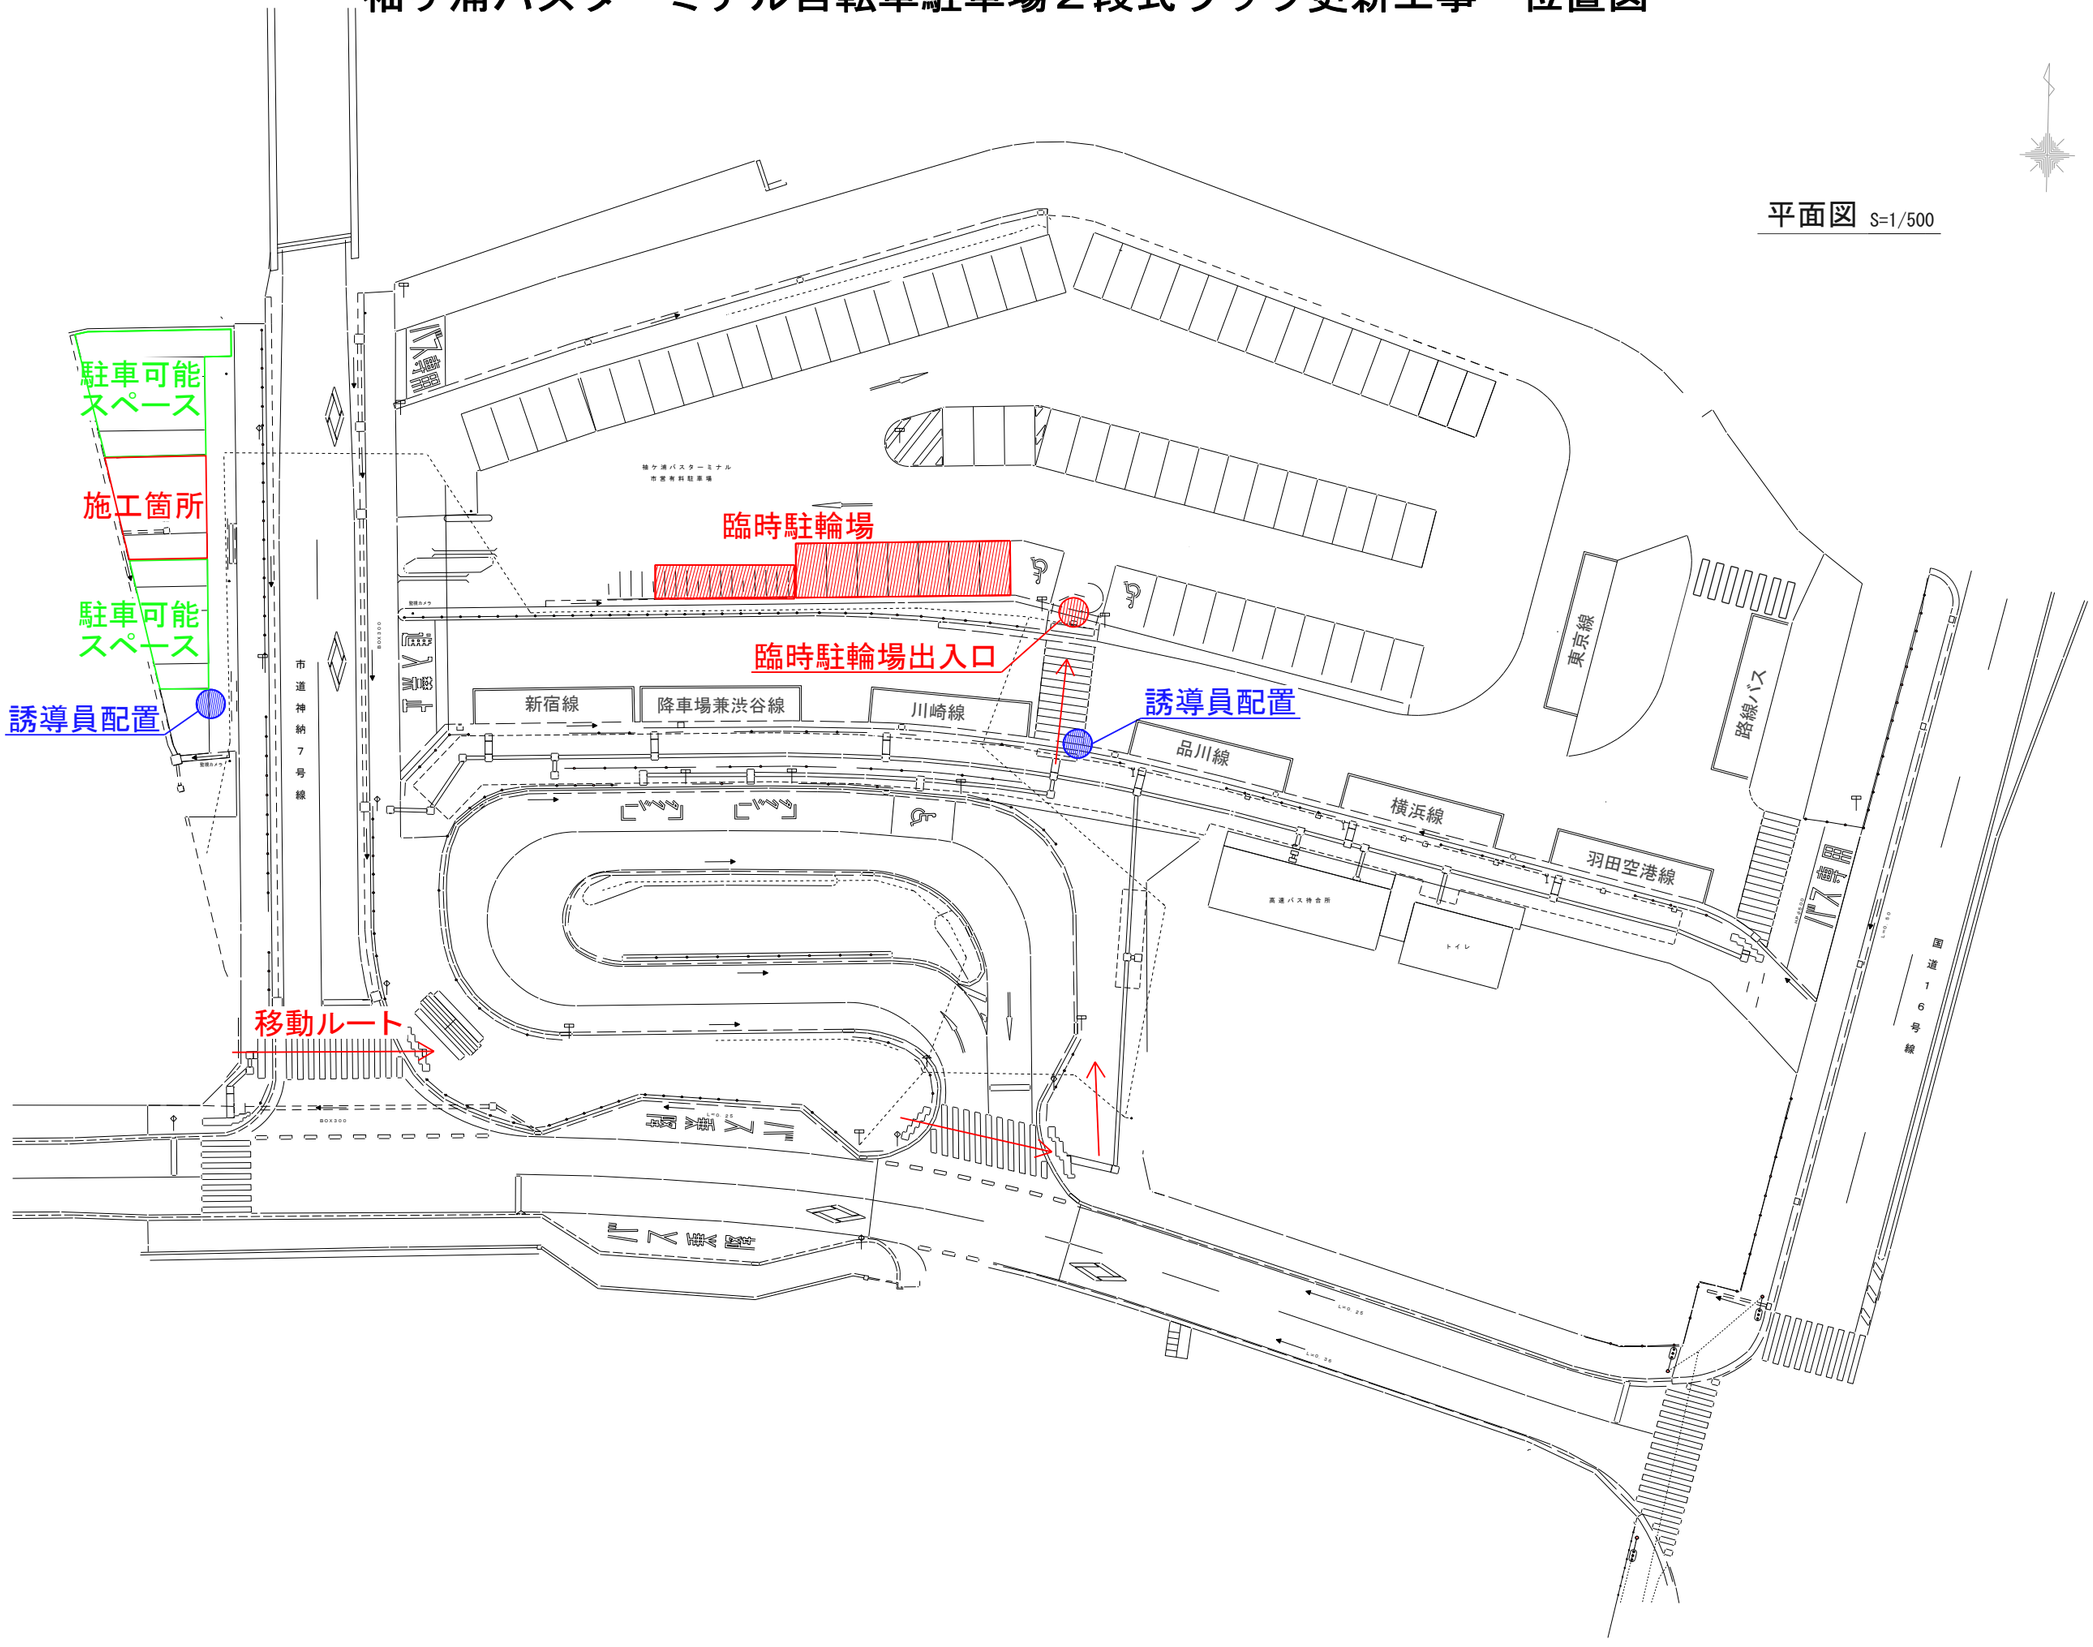
平面図 S=1/500