


筆界点	境界標の種類
⊕	金属鉋
↑	金属標
⌘	コンクリート杭
⊙	測量基準点
○	計算点

市道代宿36号線

市道代宿33号線

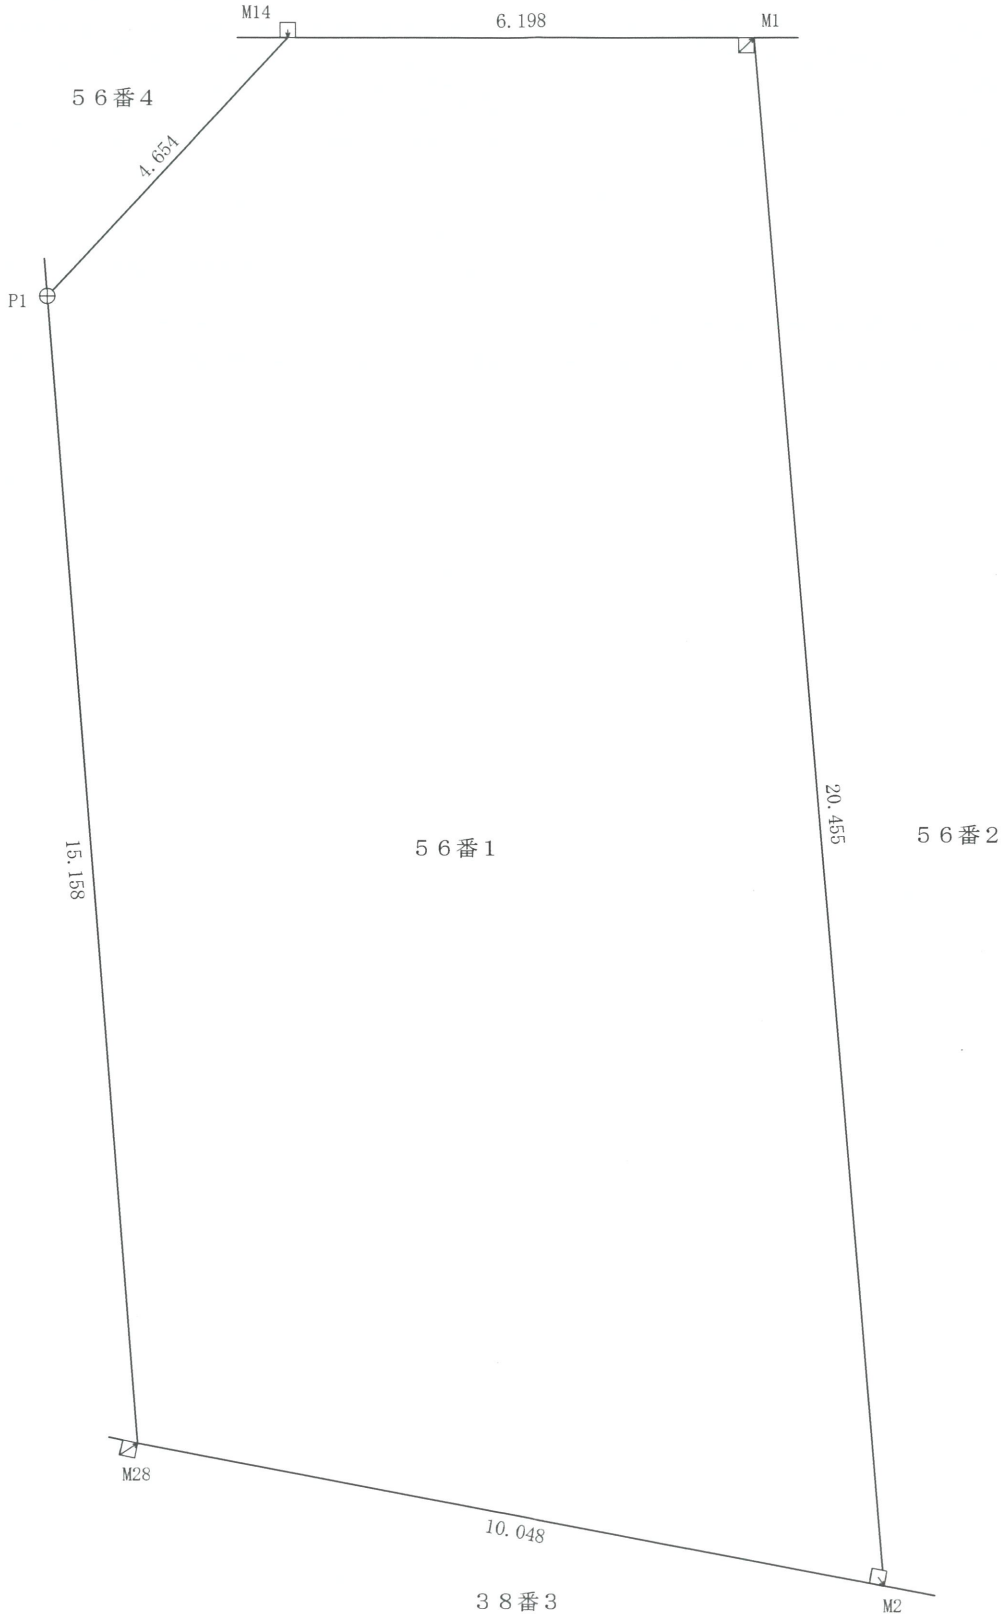

座標求積表

56番1			公簿面積	182.40㎡	
NO	X _n	Y _n	Y _{n+1} -Y _{n-1}	X _n ・(Y _{n+1} -Y _{n-1})	
M14	998.772	1000.705	9.668	9656.127696	
M1	995.293	1005.834	-4.929	-4905.799197	
M2	977.482	995.776	-17.176	-16789.230832	
M28	984.574	988.658	0.390	383.983860	
P1	997.742	996.166	12.047	12019.797874	
			合 計	364.879401	
			合 計 面 積	182.4397005	
			地 積	182.43 ㎡	

地番	坪数
56番1	55.18坪

※座標系は、任意座標を使用した。

令和7年度 公有財産境界確定委託	
袖ヶ浦市代宿字汲潮56番1	
図面種別	実測面積求積図
縮尺	1／100
立会年月日	令和8年2月17日
作成年月日	令和8年3月6日
作成者	公益社団法人千葉県公共嘱託登記土地家屋調査士協会 木更津地区社員 溝井和信