


上蔵波団地（A，B）間取図

（長屋平屋建：31.47m²）

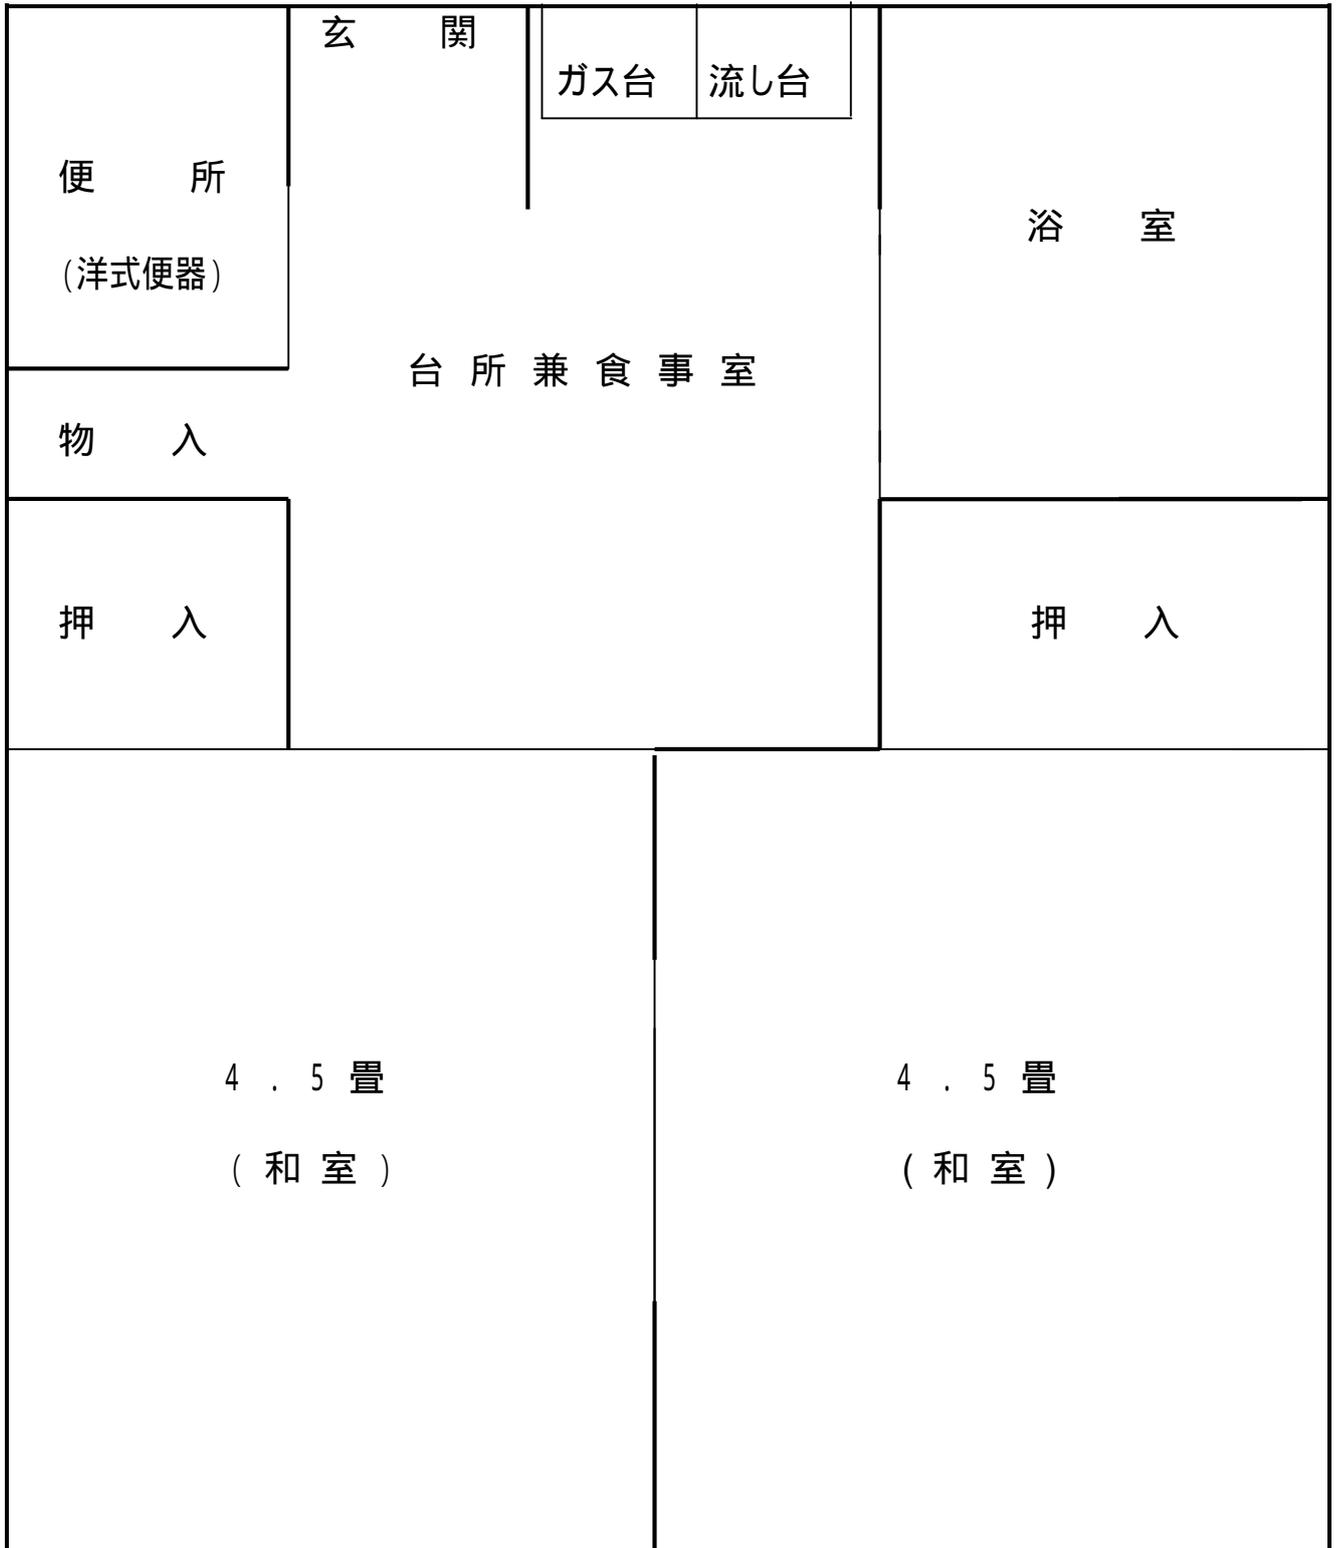

注 1) 下水道完備