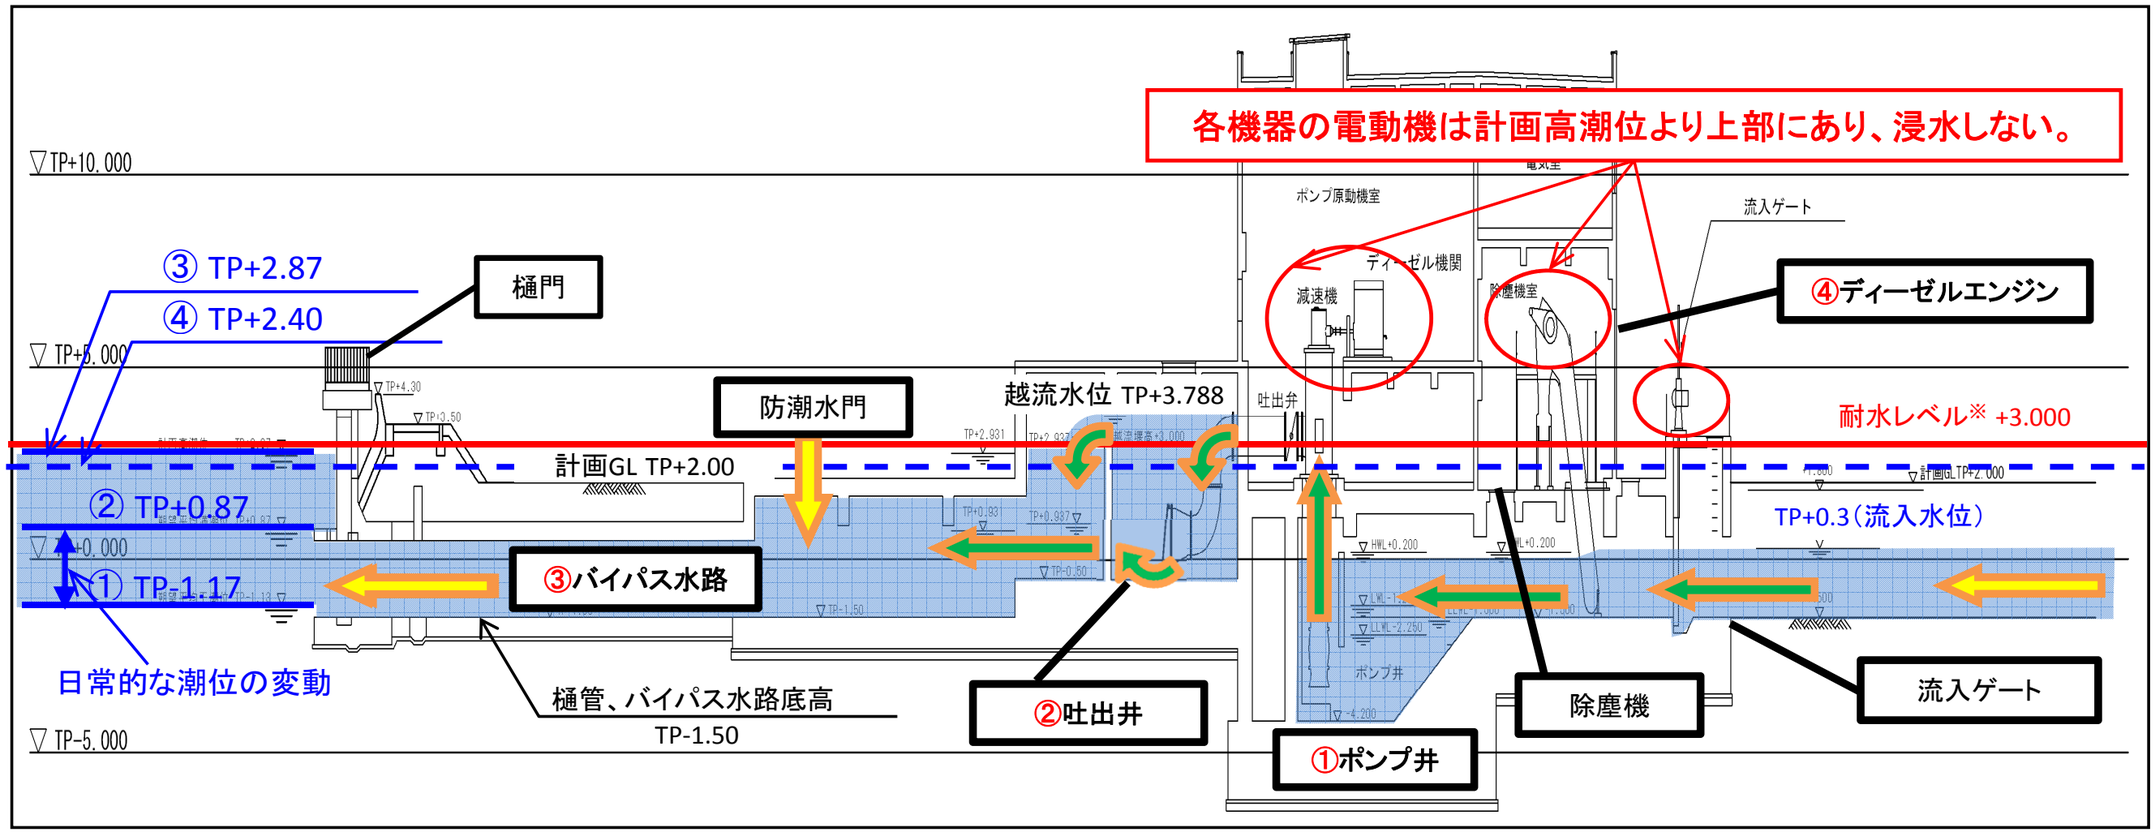
各機器の電動機は計画高潮位より上部にあり、浸水しない。
TP+10.000
③ TP+2.87
④ TP+2.40
樋門
TP+5.000
TP+4.30
TP+3.50
防潮水門
越流水位 TP+3.788
吐出弁
ポンプ原動機室
流入ゲート
ディーゼル機関
減速機
除塵機室
④ディーゼルエンジン
耐水レベル※ +3.000
計画GL TP+2.00
② TP+0.87
TP+0.000
① TP-1.17
③バイパス水路
TP+0.3（流入水位）
日常的な潮位の変動
樋管、バイパス水路底高
TP-1.50
②吐出井
除塵機
流入ゲート
TP-5.000
①ポンプ井