

昭和五十二年十月

袖ヶ浦町蔵波台土地区画整理事業画地確定図

S=1:500

3	6	9
1	4	7
2	5	8

10	12
13	15
14	





凡 例
● 埋石 (黄色)
○ 埋杭 (明赤・黄赤)
但し地区界点に限る

京葉測量株式会社調製

袖ヶ浦町蔵波台土地区画整理事業画地確定図

S = 1:500

3	6	9	12
1	4	7	10
2	5	8	11
			13
			14
			15

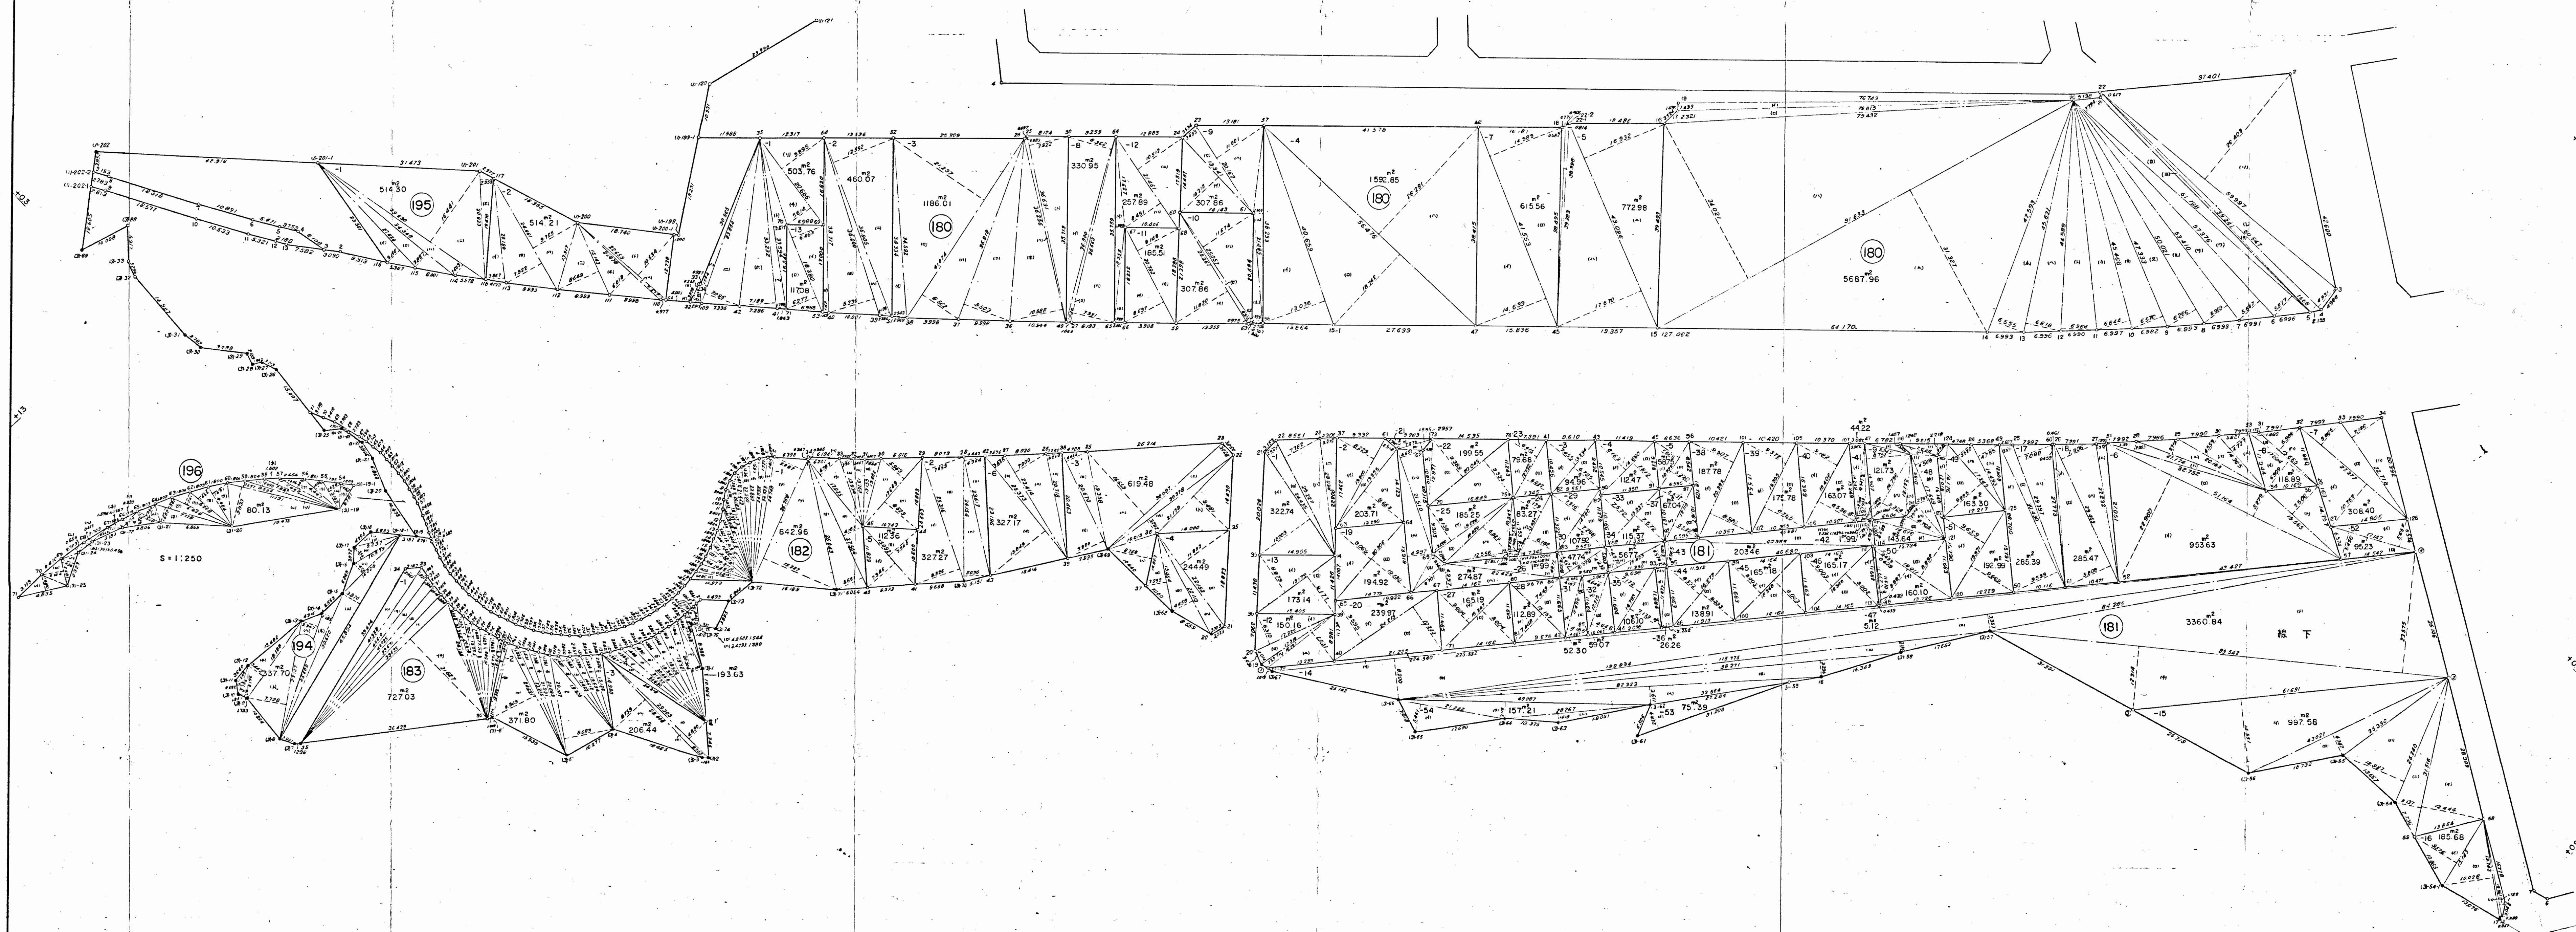
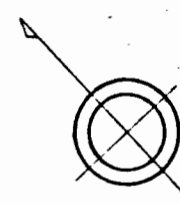


凡 例
● 地石 (黒色)
● 地石 (赤色)
● 地石 (緑色)
● 地石 (青い)
● 地石 (黄色)

昭和五十二年十二月

袖ヶ浦町蔵波台土地区画整理事業画地確定図

S=1:500

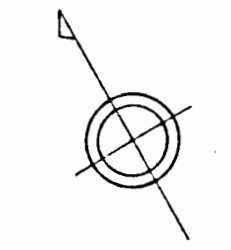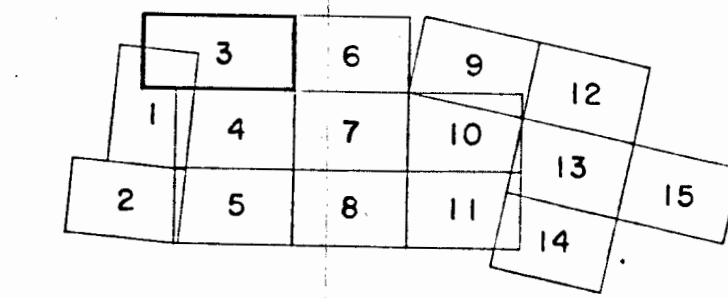



凡例
● 境界 (実色)
● 境界 (補助色)
● 境界 (補助色)

京葉測量株式会社製図

財団法人千葉県都市整備協会


袖ヶ浦町蔵波台土地区画整理事業画地確定図

S = 1:500

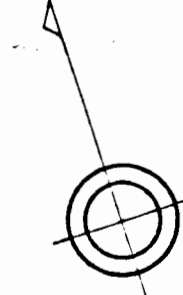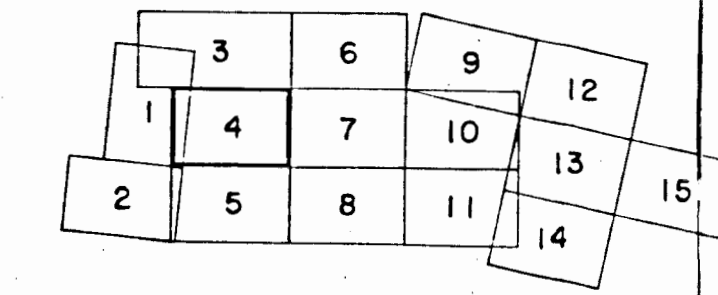

凡 例
● 短石 (黄色)
● 擁壁 (明赤・黄赤)
但し地区界点に限る

S = 1:500

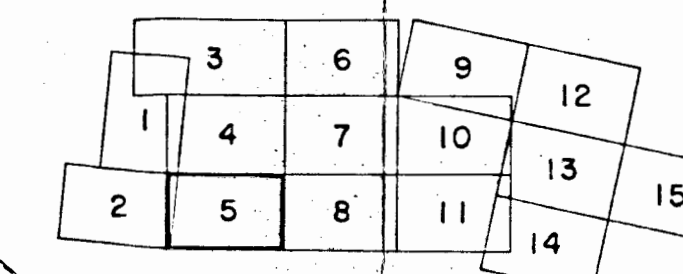




凡 例

- 埋石 (黄色)
- 埋鉄 (明示板黄色)


但し地区界点に限

袖ヶ浦町蔵波台土地区画整理事業画地確定図







S = 1:500

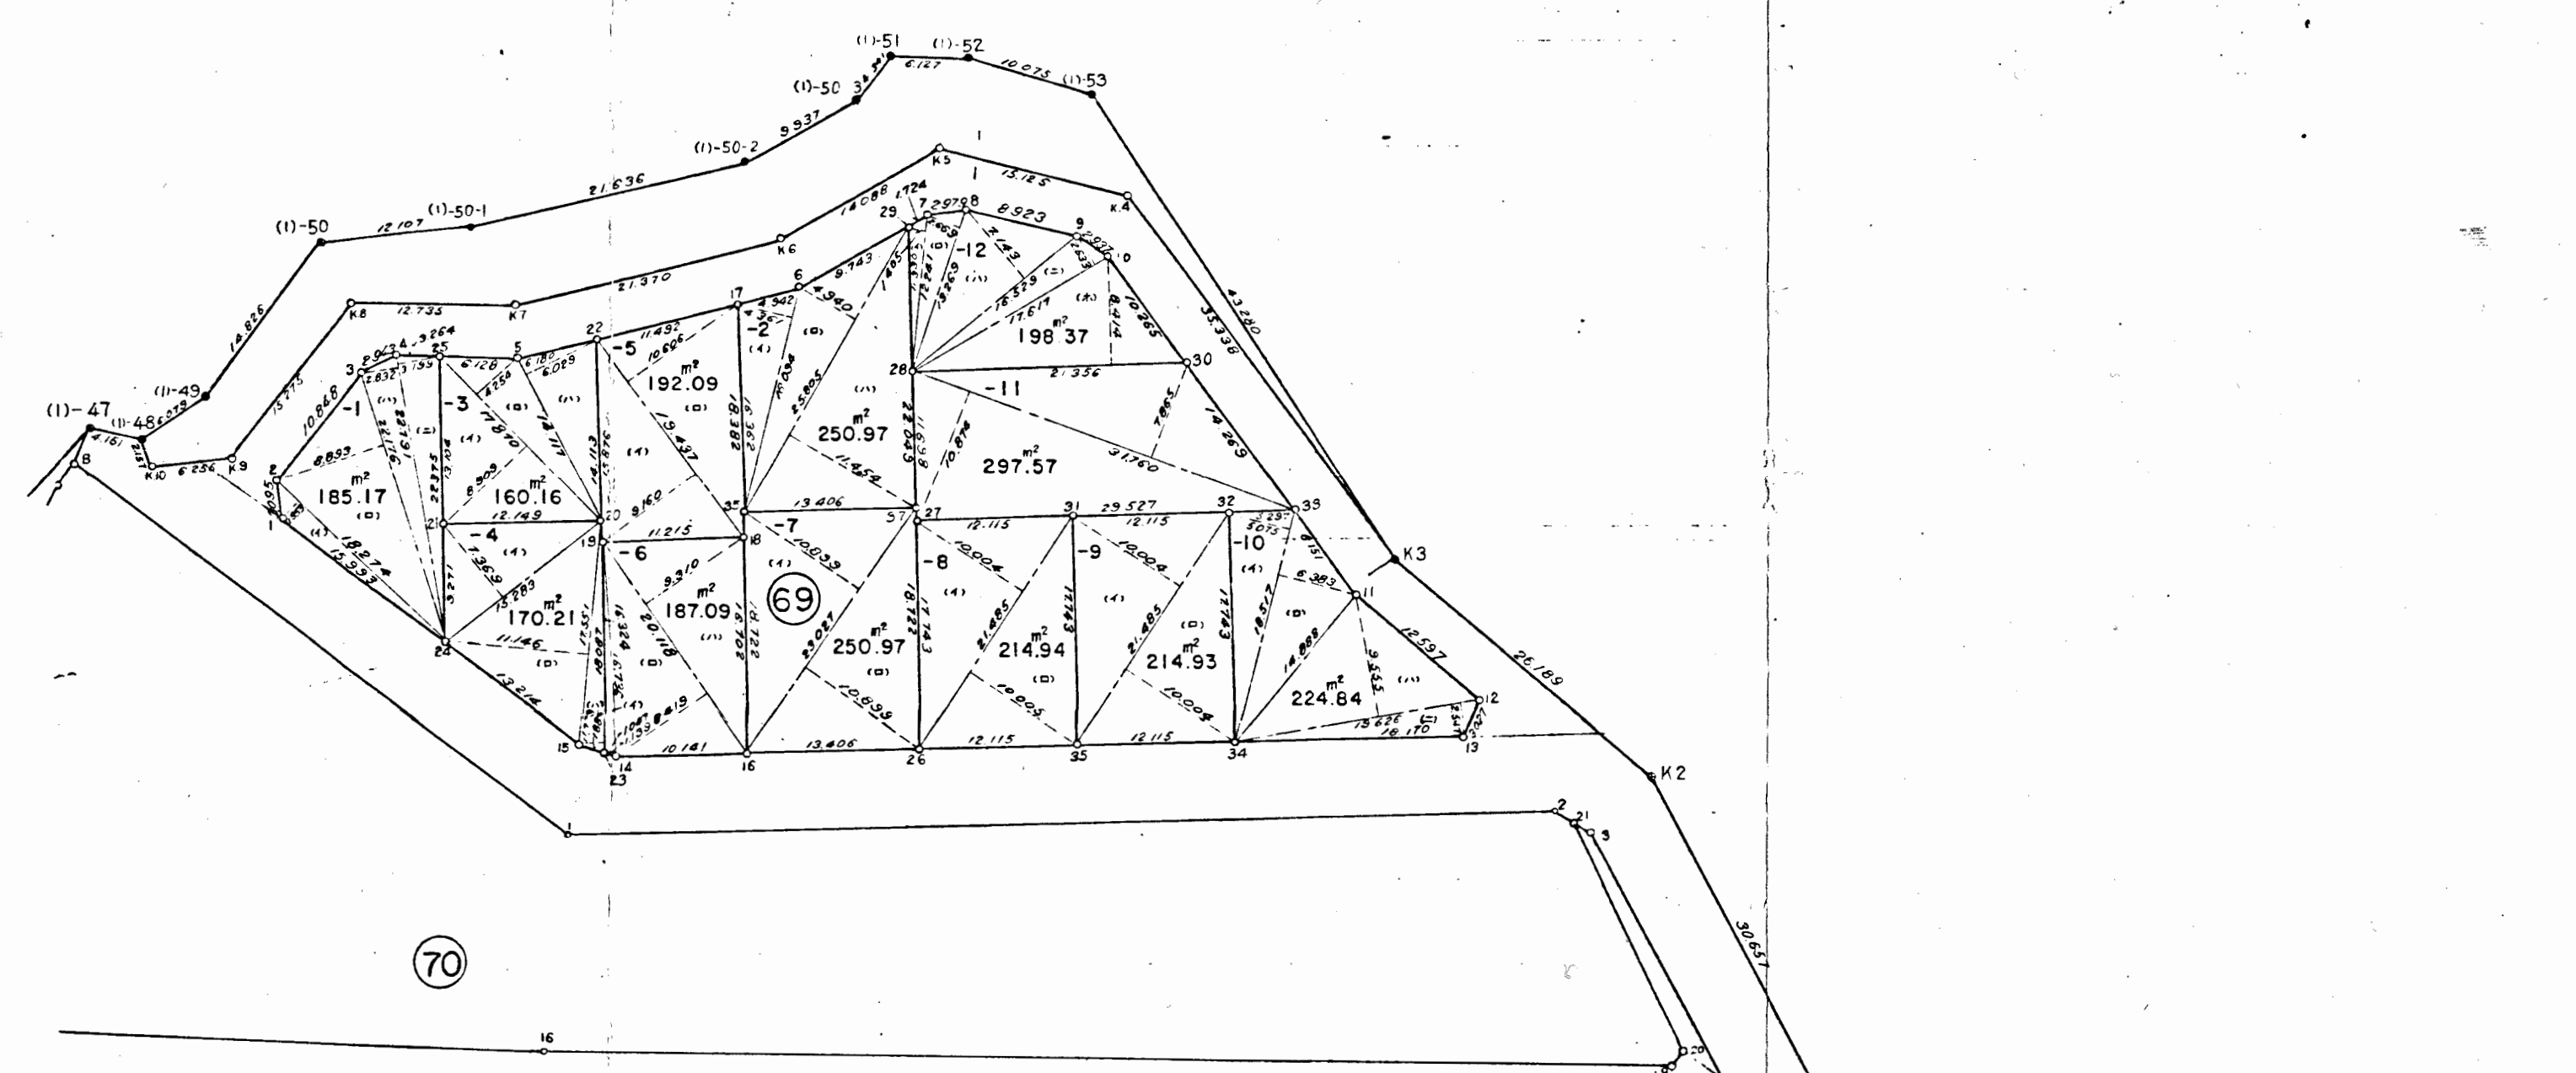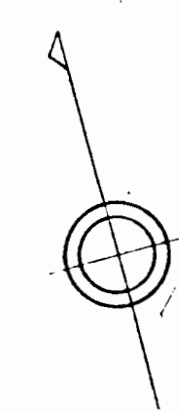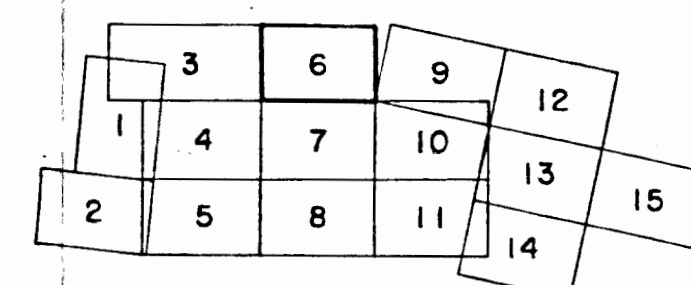

面	積	面	積	面	積	面	積
1	6.00	19	6.00	37	6.00	55	6.00
2	6.00	20	6.00	38	6.00	56	6.00
3	6.00	21	6.00	39	6.00	57	6.00
4	6.00	22	6.00	40	6.00	58	6.00
5	6.00	23	6.00	41	6.00	59	6.00
6	6.00	24	6.00	42	6.00	60	6.00
7	6.00	25	6.00	43	6.00	61	6.00
8	6.00	26	6.00	44	6.00	62	6.00
9	6.00	27	6.00	45	6.00	63	6.00
10	6.00	28	6.00	46	6.00	64	6.00
11	6.00	29	6.00	47	6.00	65	6.00
12	6.00	30	6.00	48	6.00	66	6.00
13	6.00	31	6.00	49	6.00	67	4.00
14	6.00	32	6.00	50	6.00	68	4.00
15	6.00	33	6.00	51	6.00	69	3.00
16	6.00	34	6.00	52	6.00	70	0.82
17	6.00	35	6.00	53	6.00	71	0.17
18	6.00	36	6.00	54	6.00	72	0.17

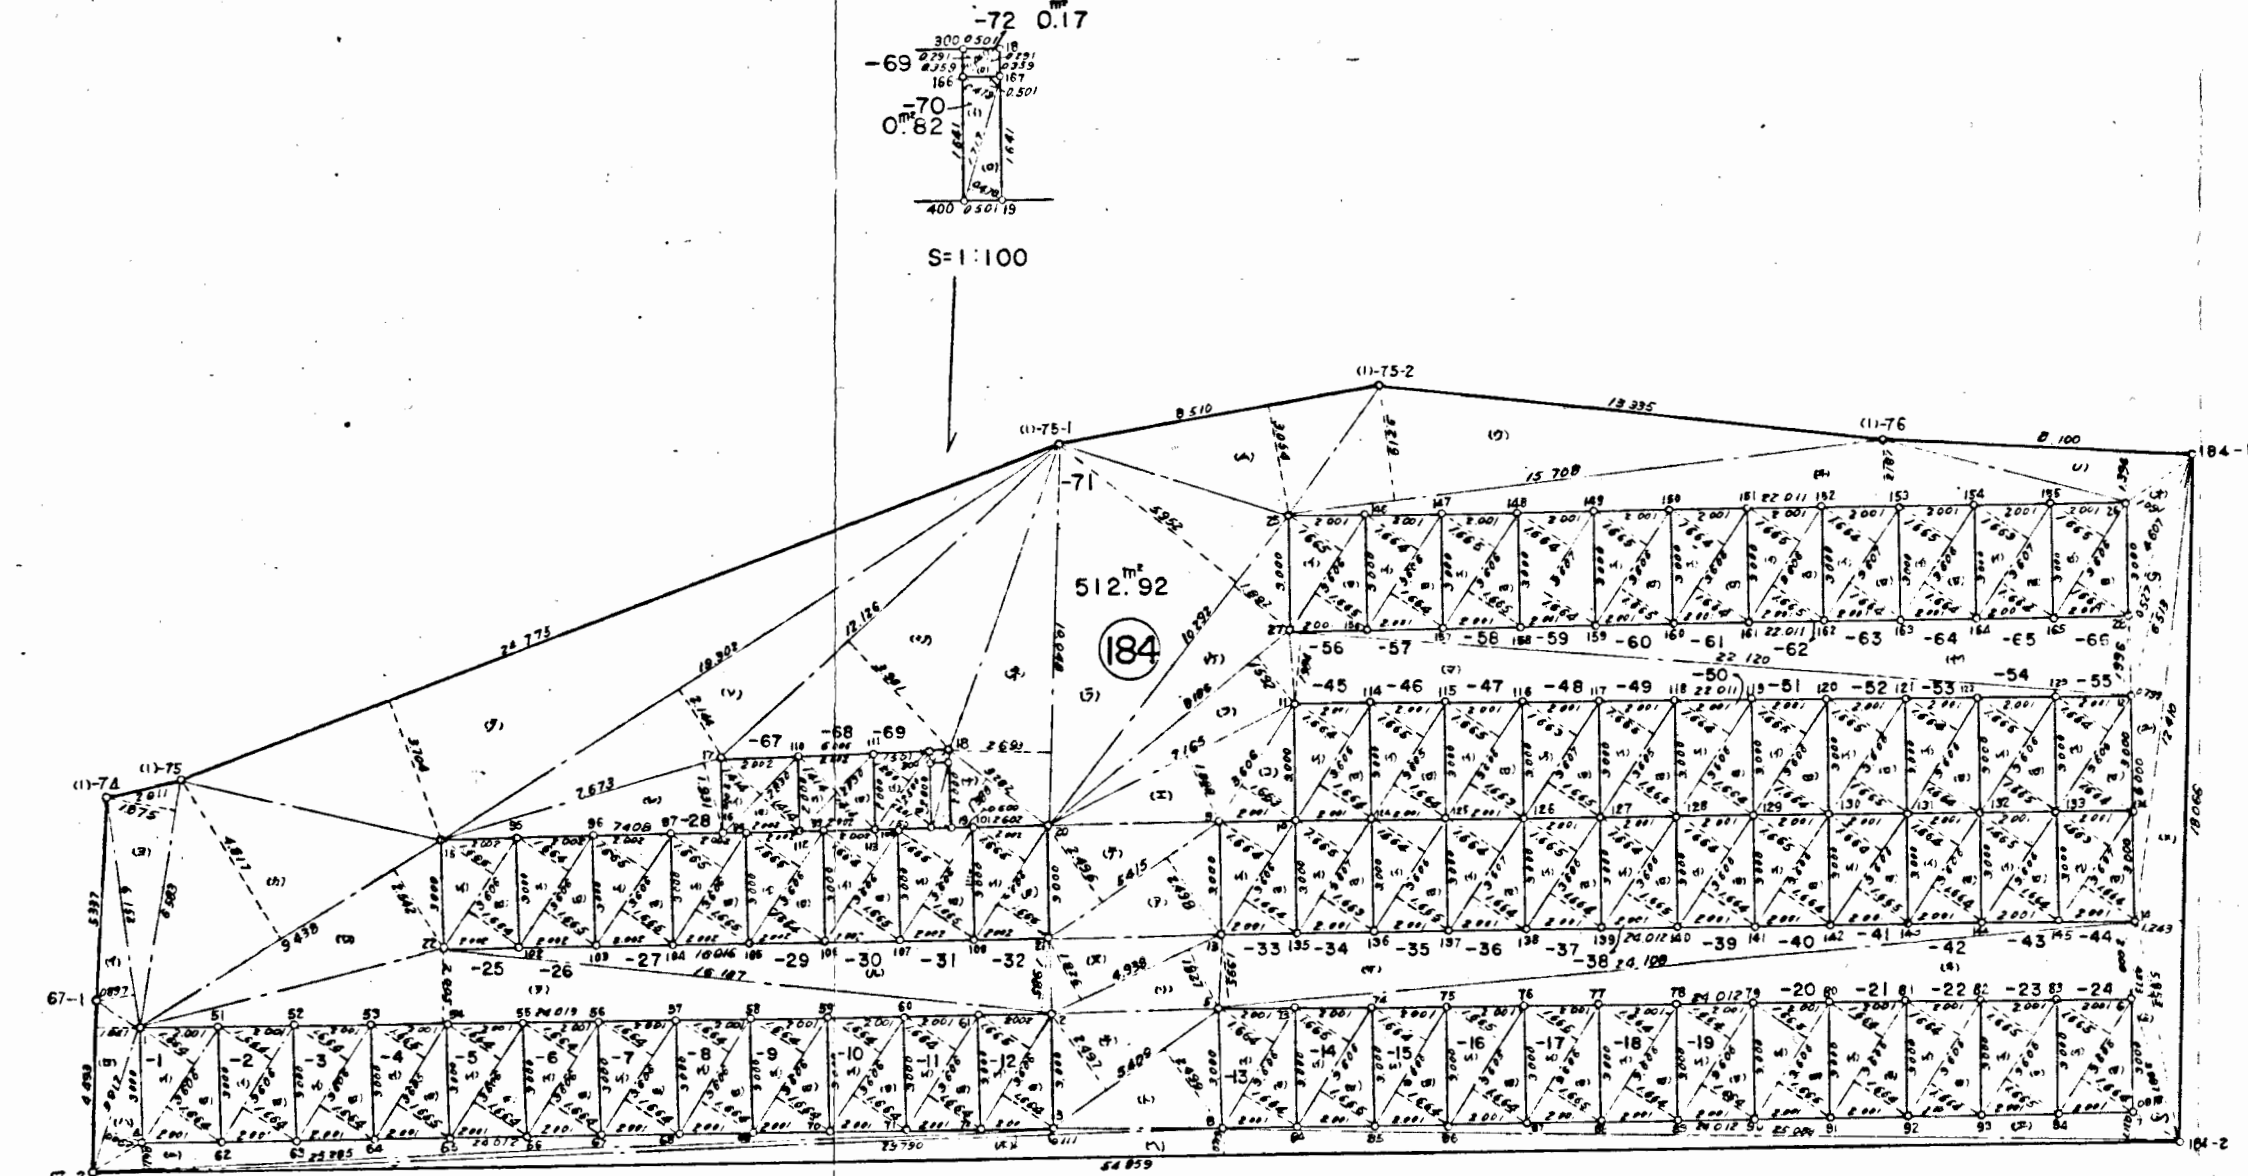




S = 1:200

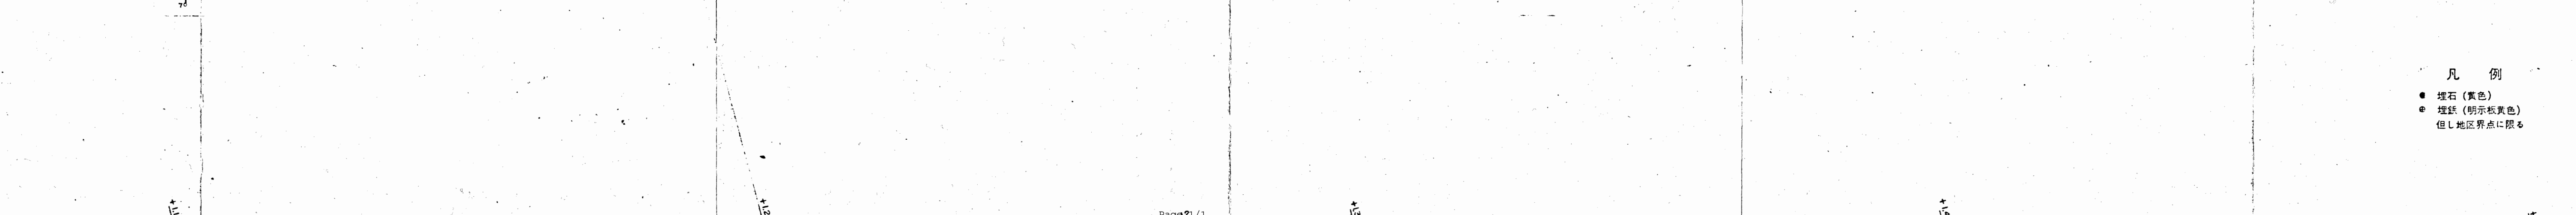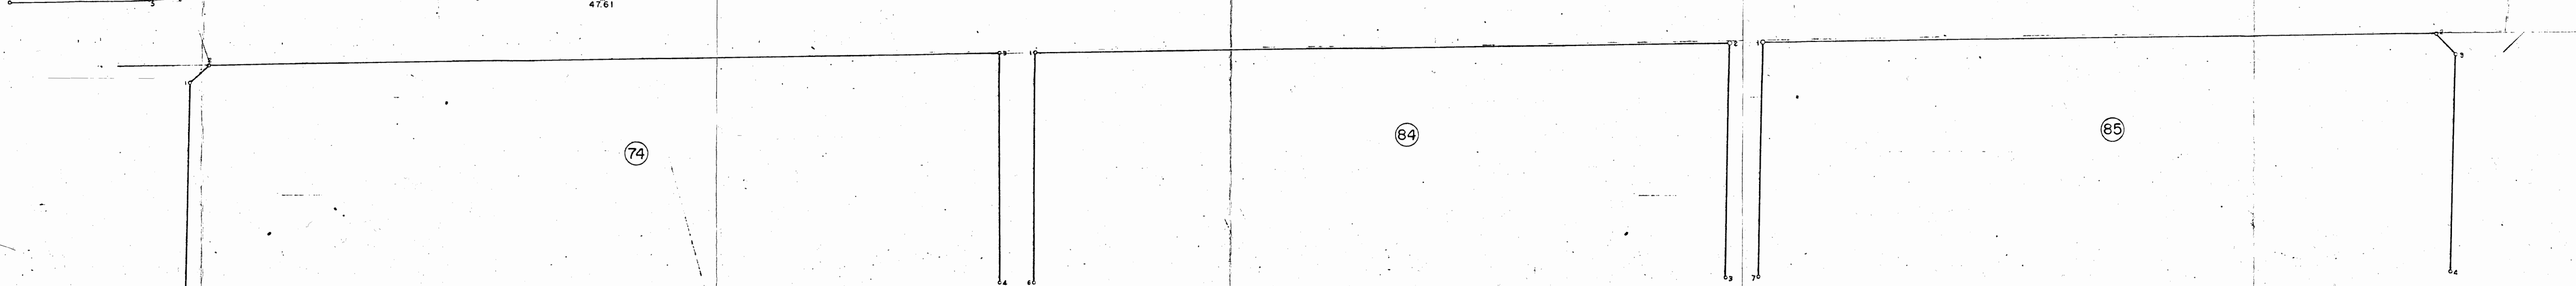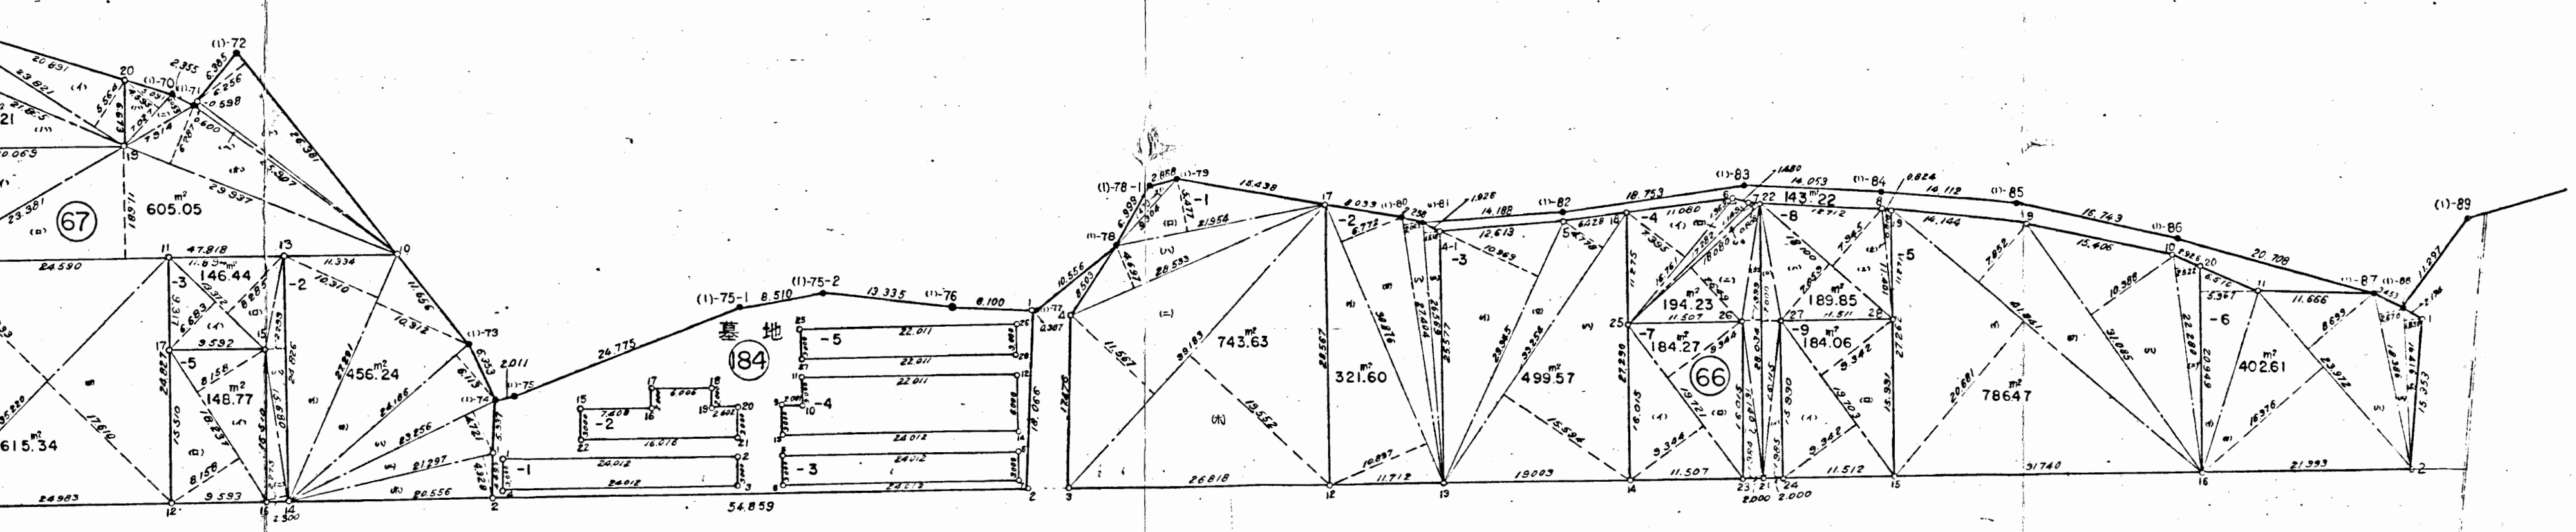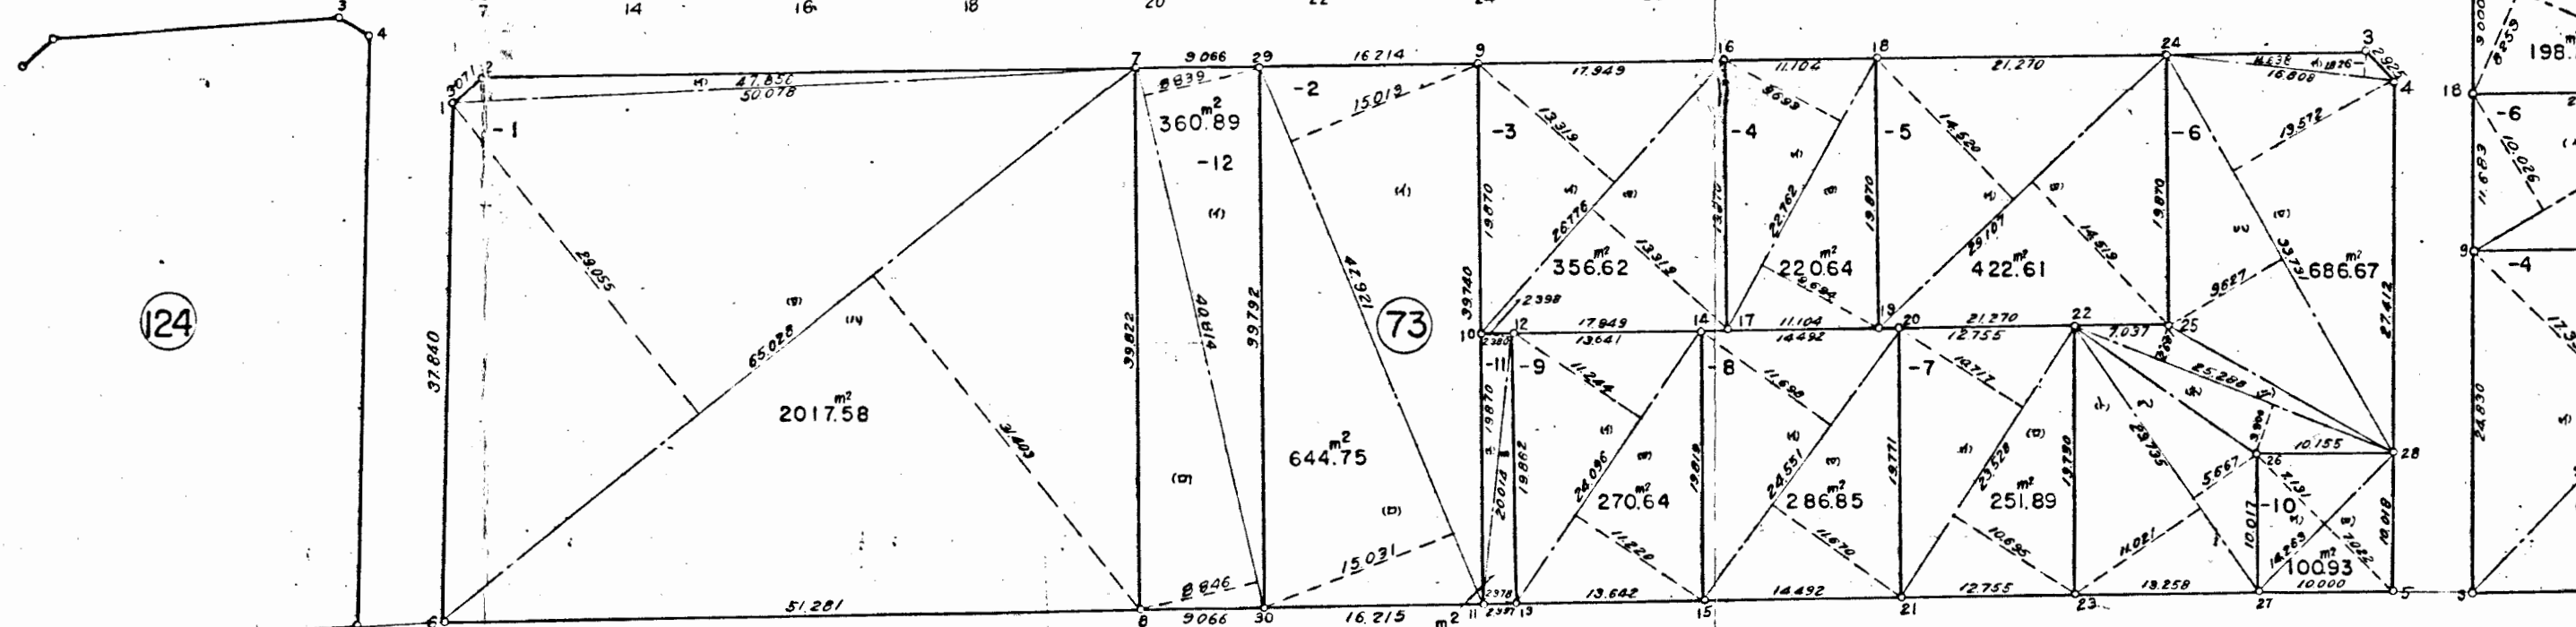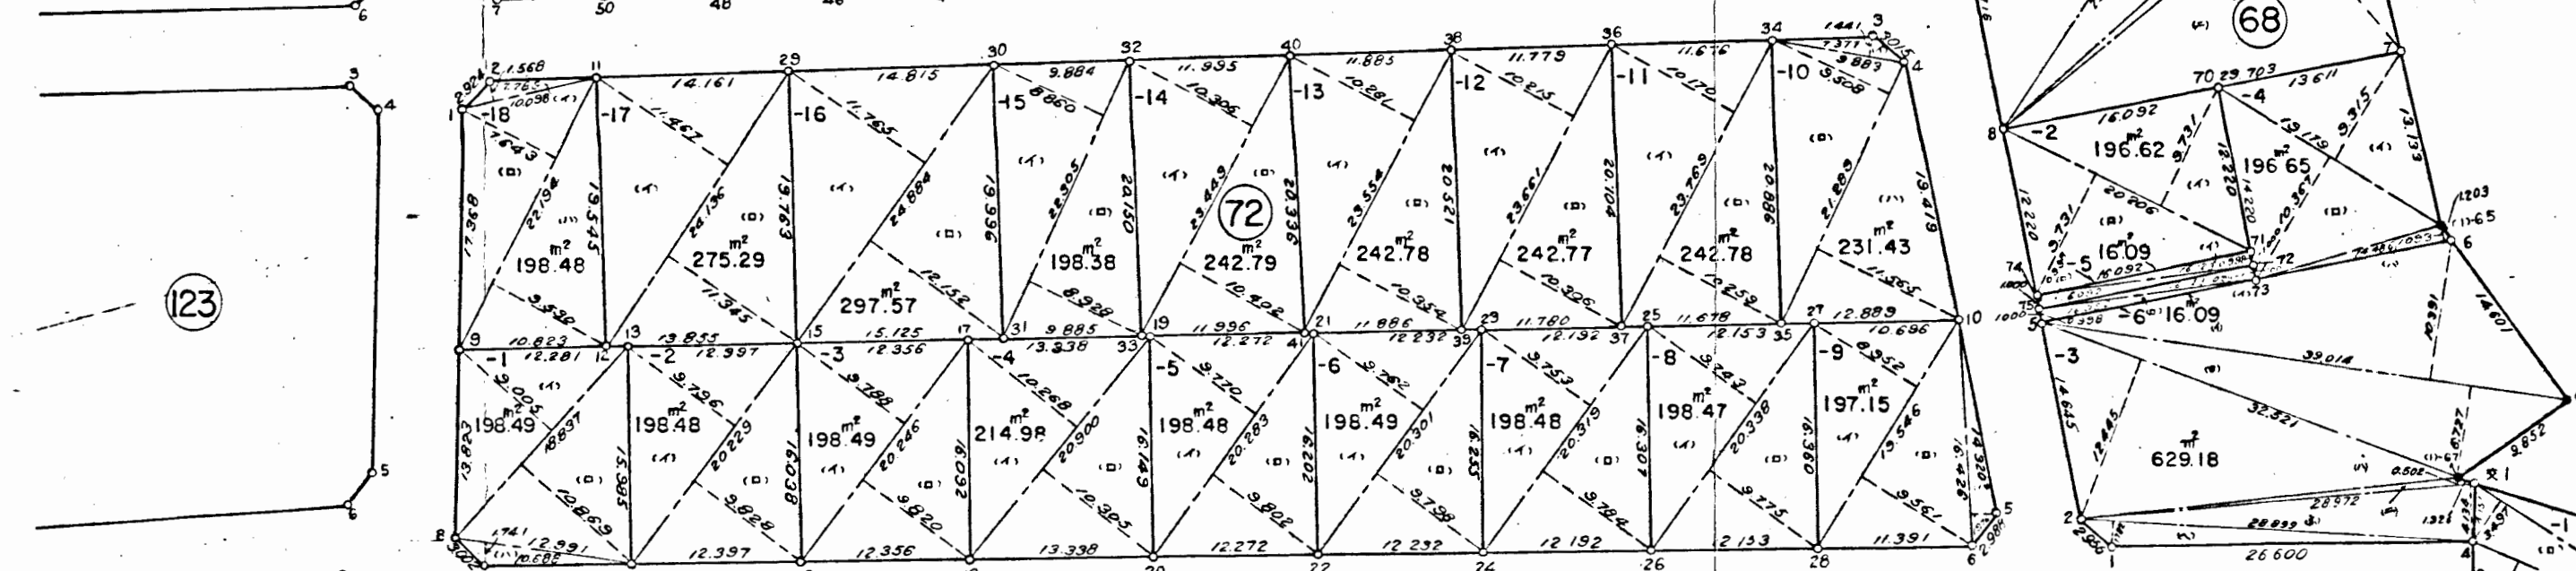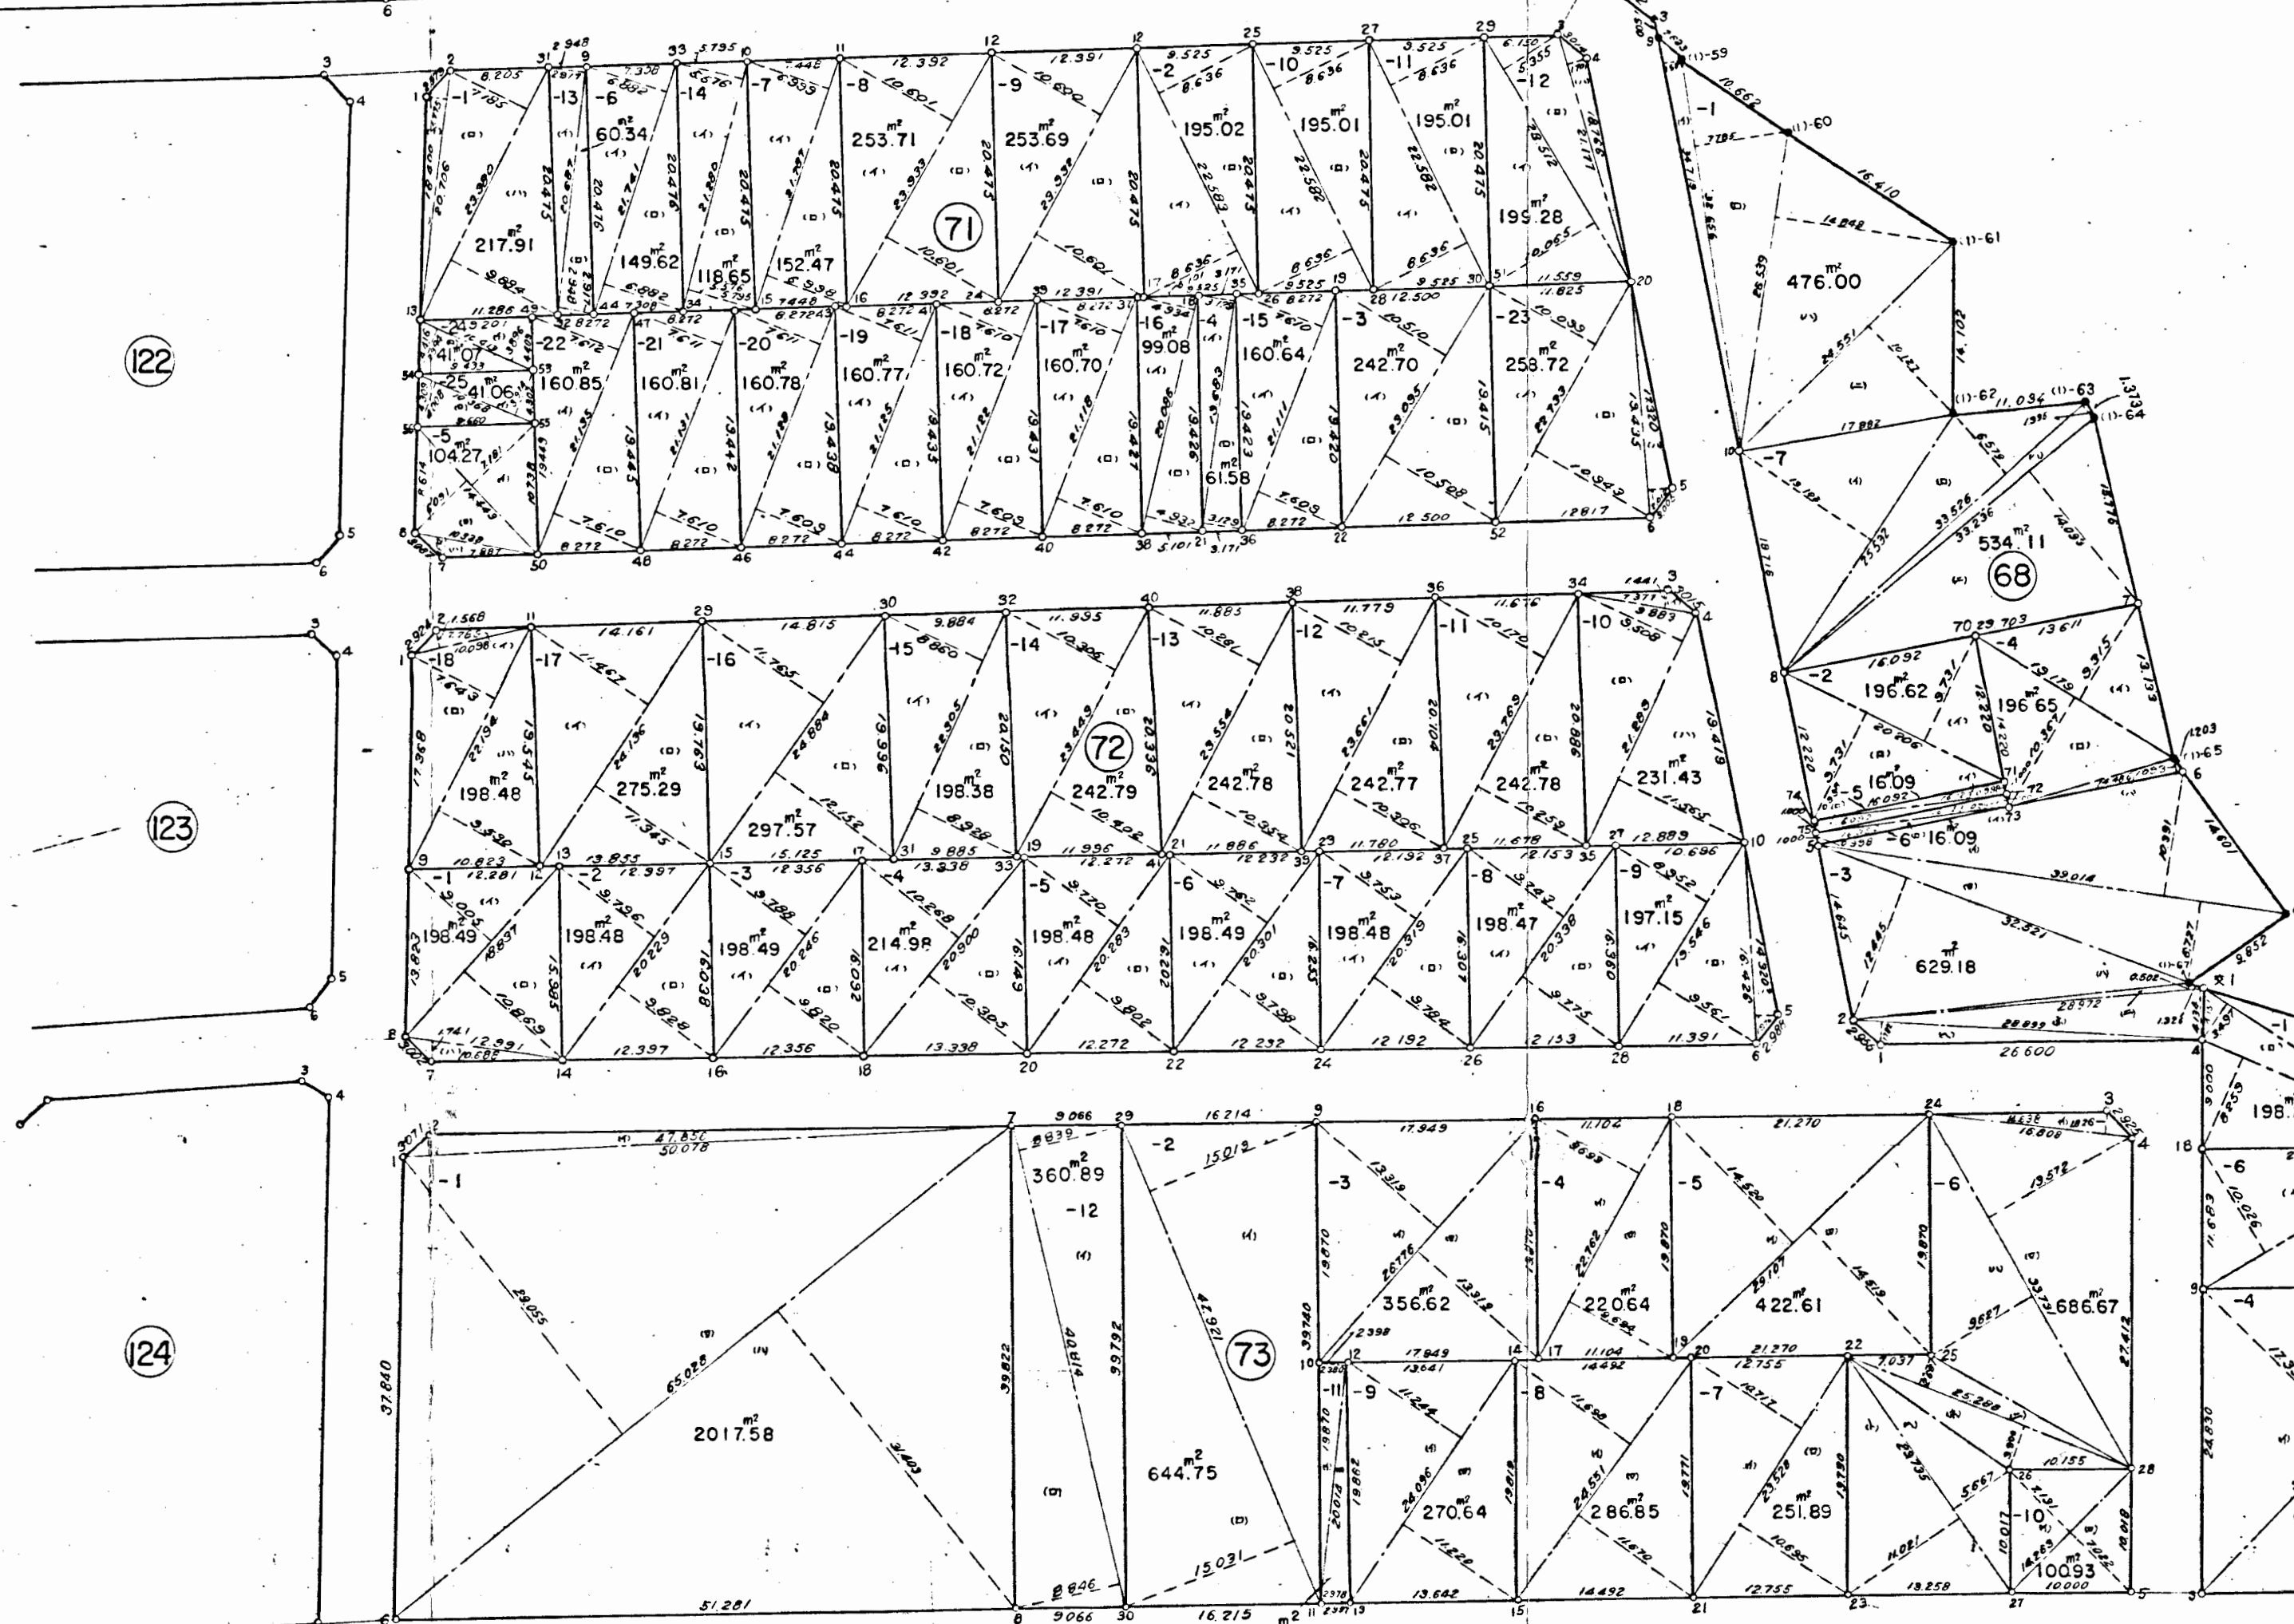

凡 例
● 埋石 (黄色)
● 埋石 (明赤系黄色)
● 埋石 (明赤系黄色)
● 埋石 (明赤系黄色)

袖ヶ浦町蔵波台土地区画整理事業画地確定図



S = 1:500

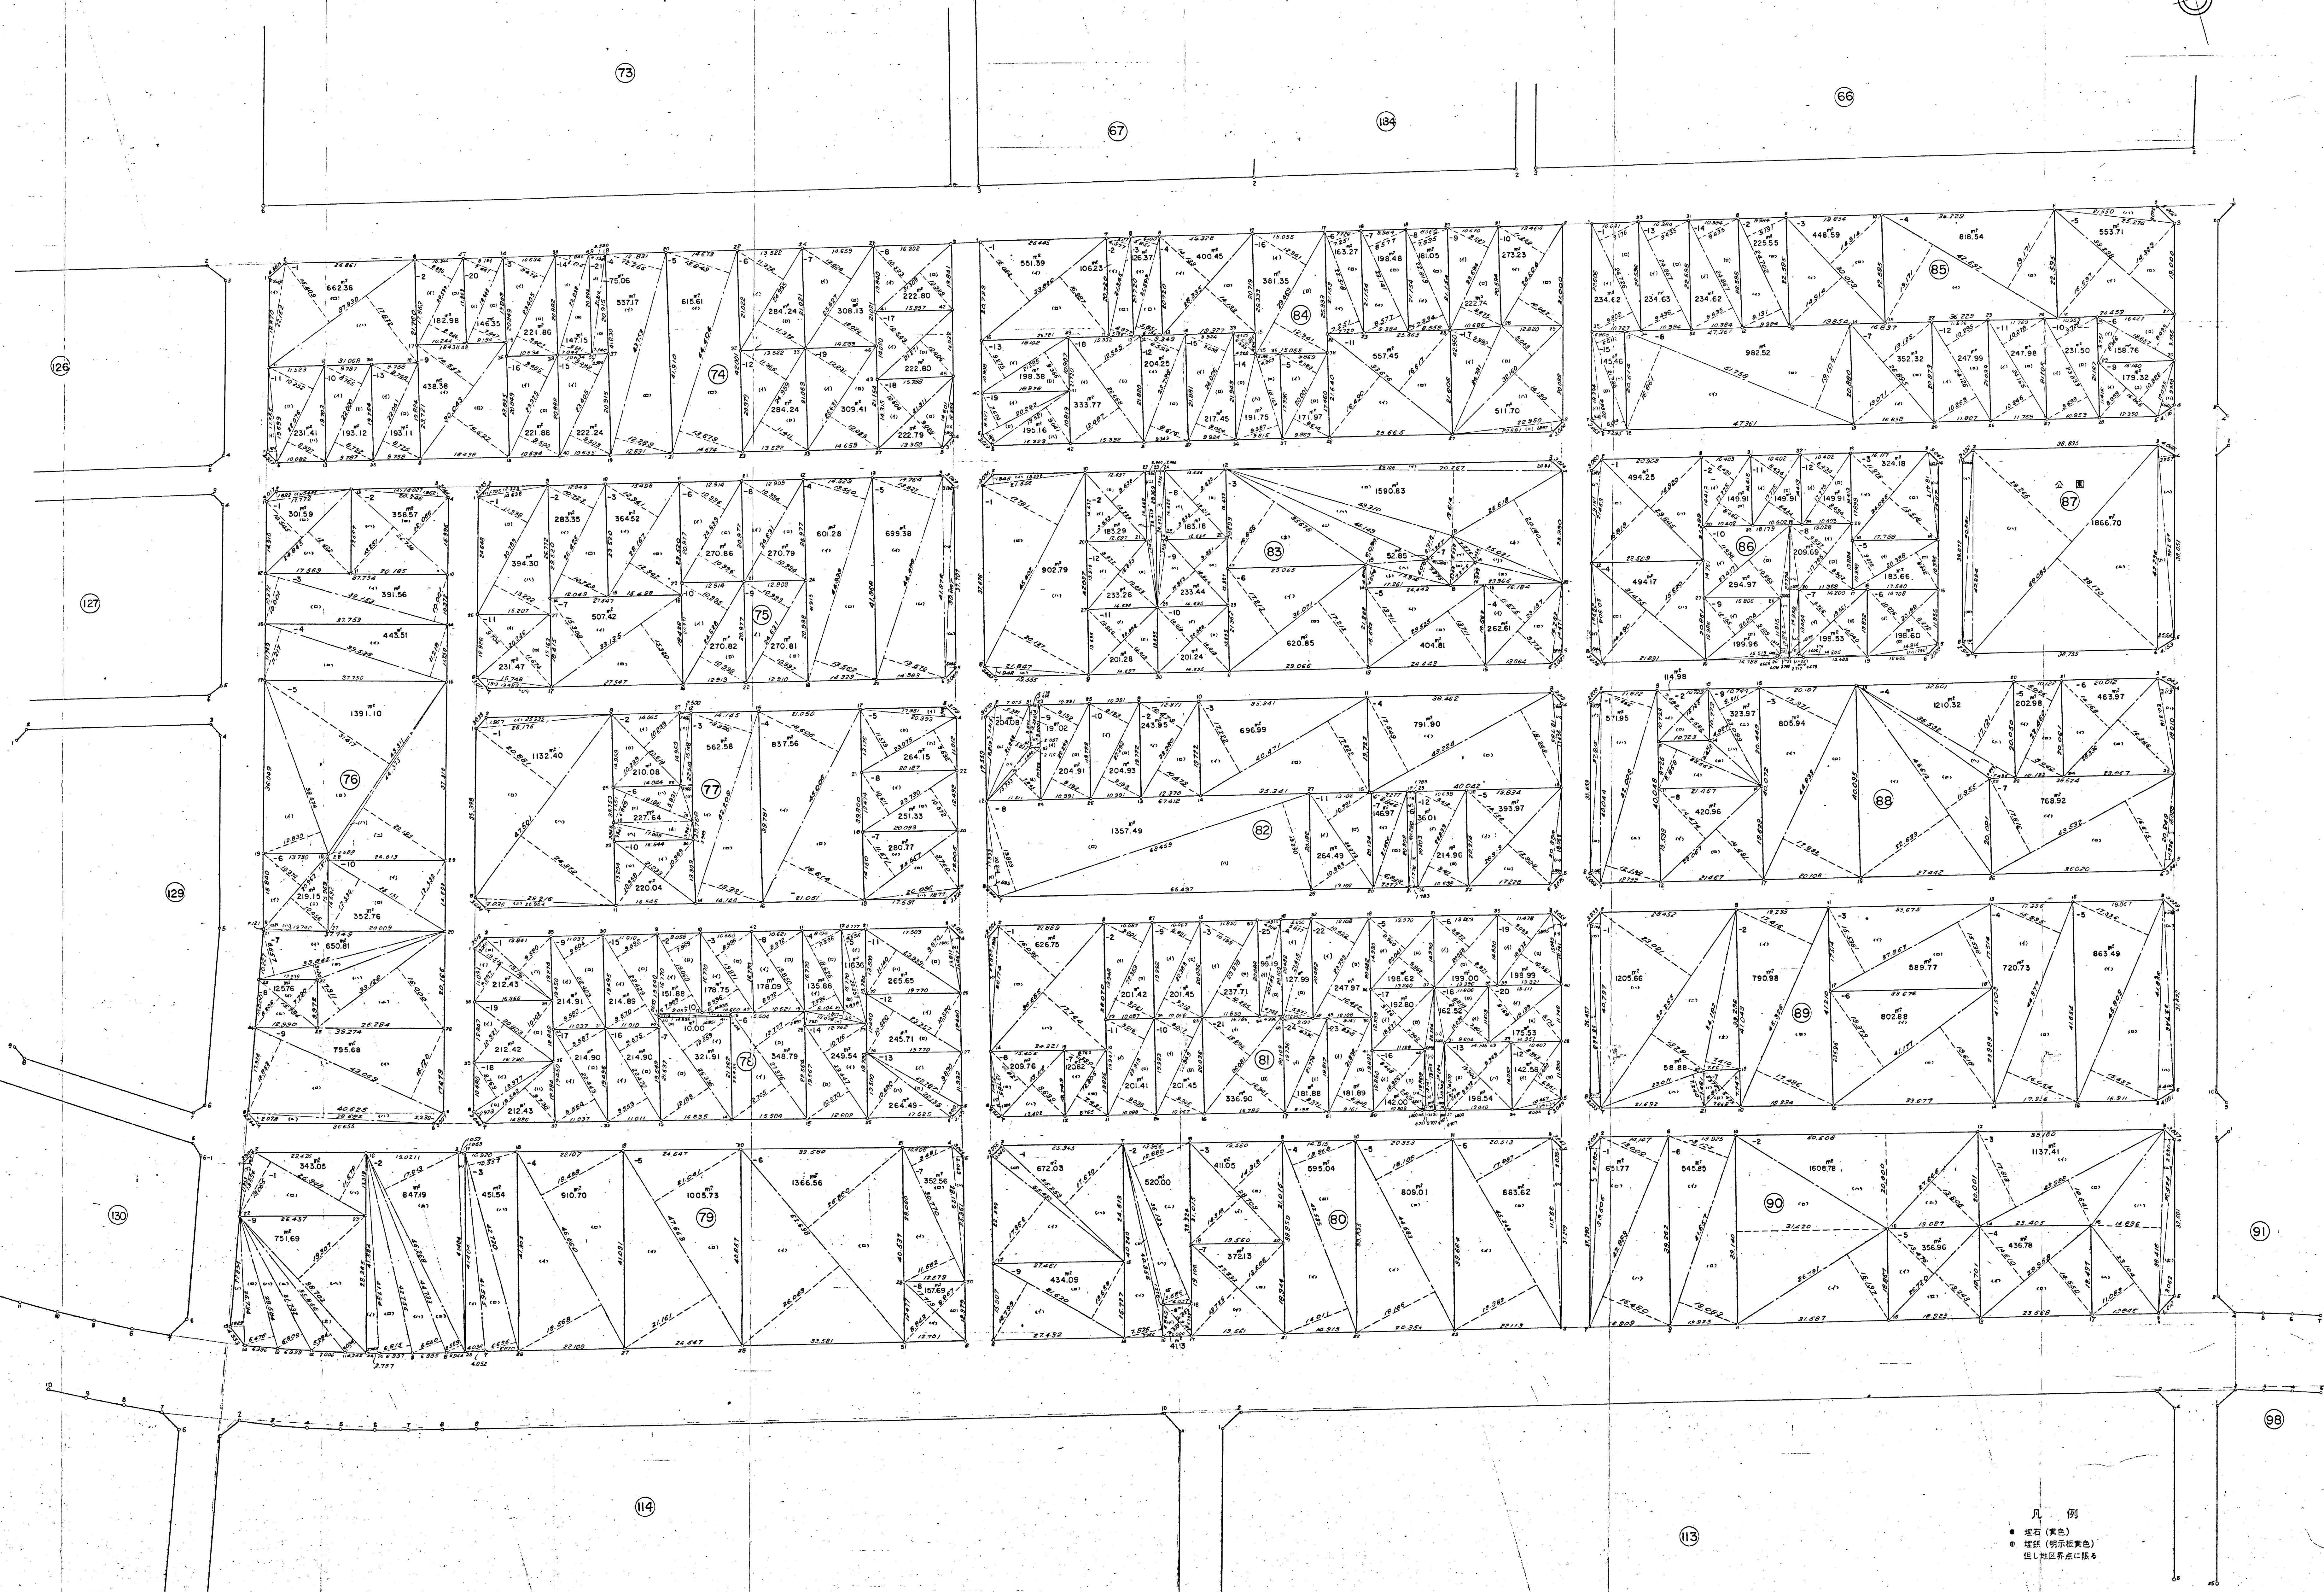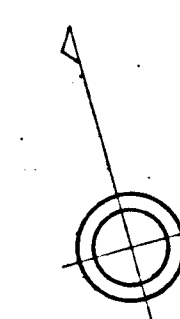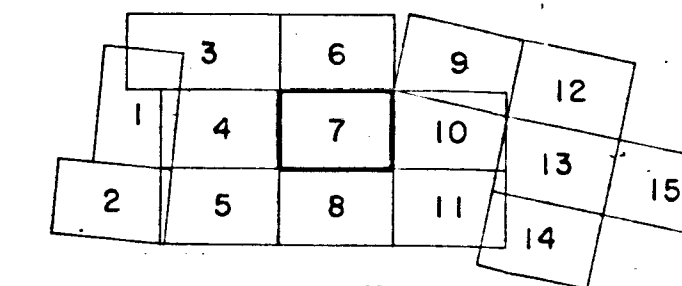

凡 例
● 境界 (黄色)
● 境界 (明記無黄色)
● 土地境界点 (黄色)

袖ヶ浦町蔵波台土地区画整理事業画地確定図

S = 1:500

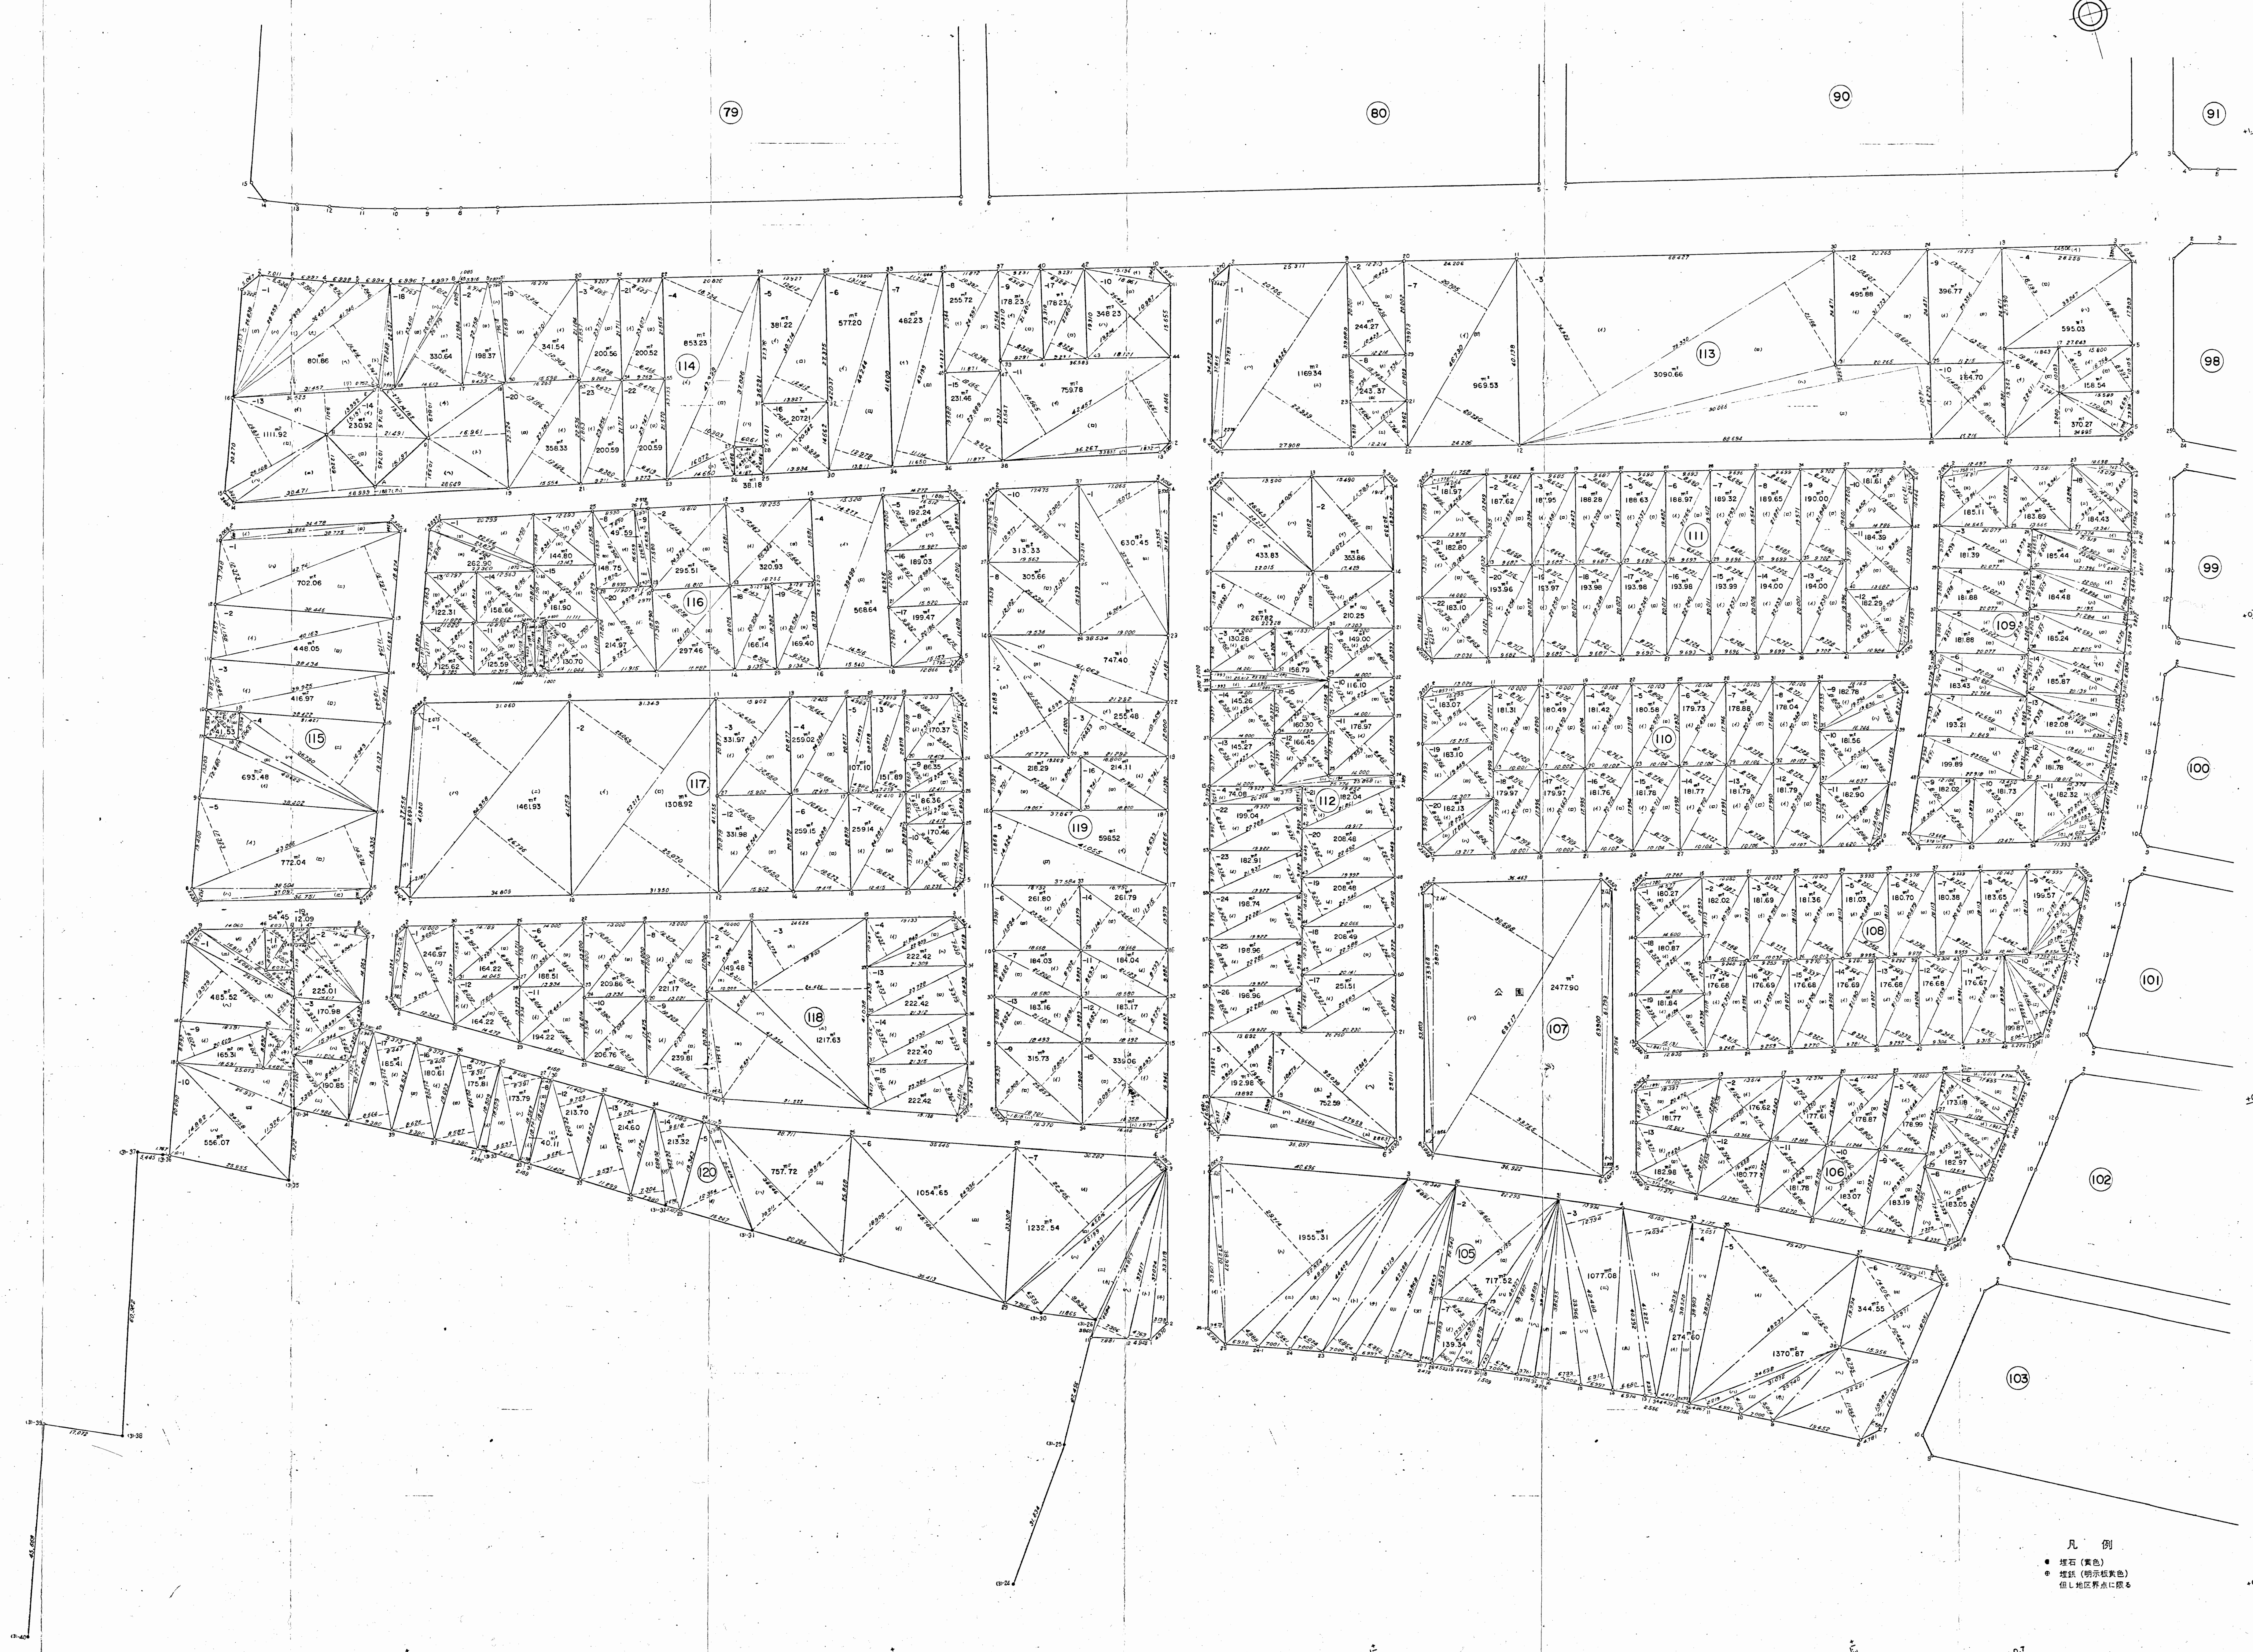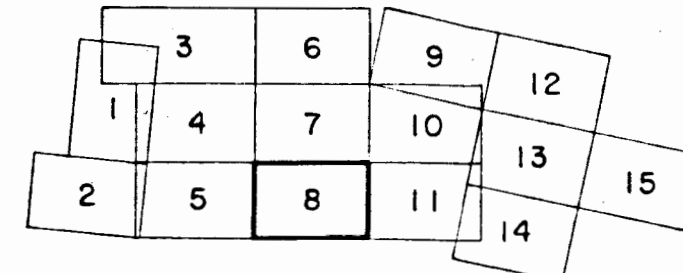

凡 例
● 境界 (黄色)
○ 地籍 (黄色)
○ 地籍 (黄色)
○ 地籍 (黄色)

袖ヶ浦町蔵波台土地地区画整理事業画地確定図

S = 1:500

	3	6	9	12
1	4	7	10	13
2	5	8	11	14




凡 例
● 埋石 (黄色)
● 埋石 (赤系黄褐色)
● 埋石 (赤系黄褐色)
● 埋石 (赤系黄褐色)

S = 1:500

A 3x3 grid of numbers from 1 to 15. The numbers are arranged as follows:

3	6	9
4	7	10
5	8	11



The number 10 is highlighted with a black box.

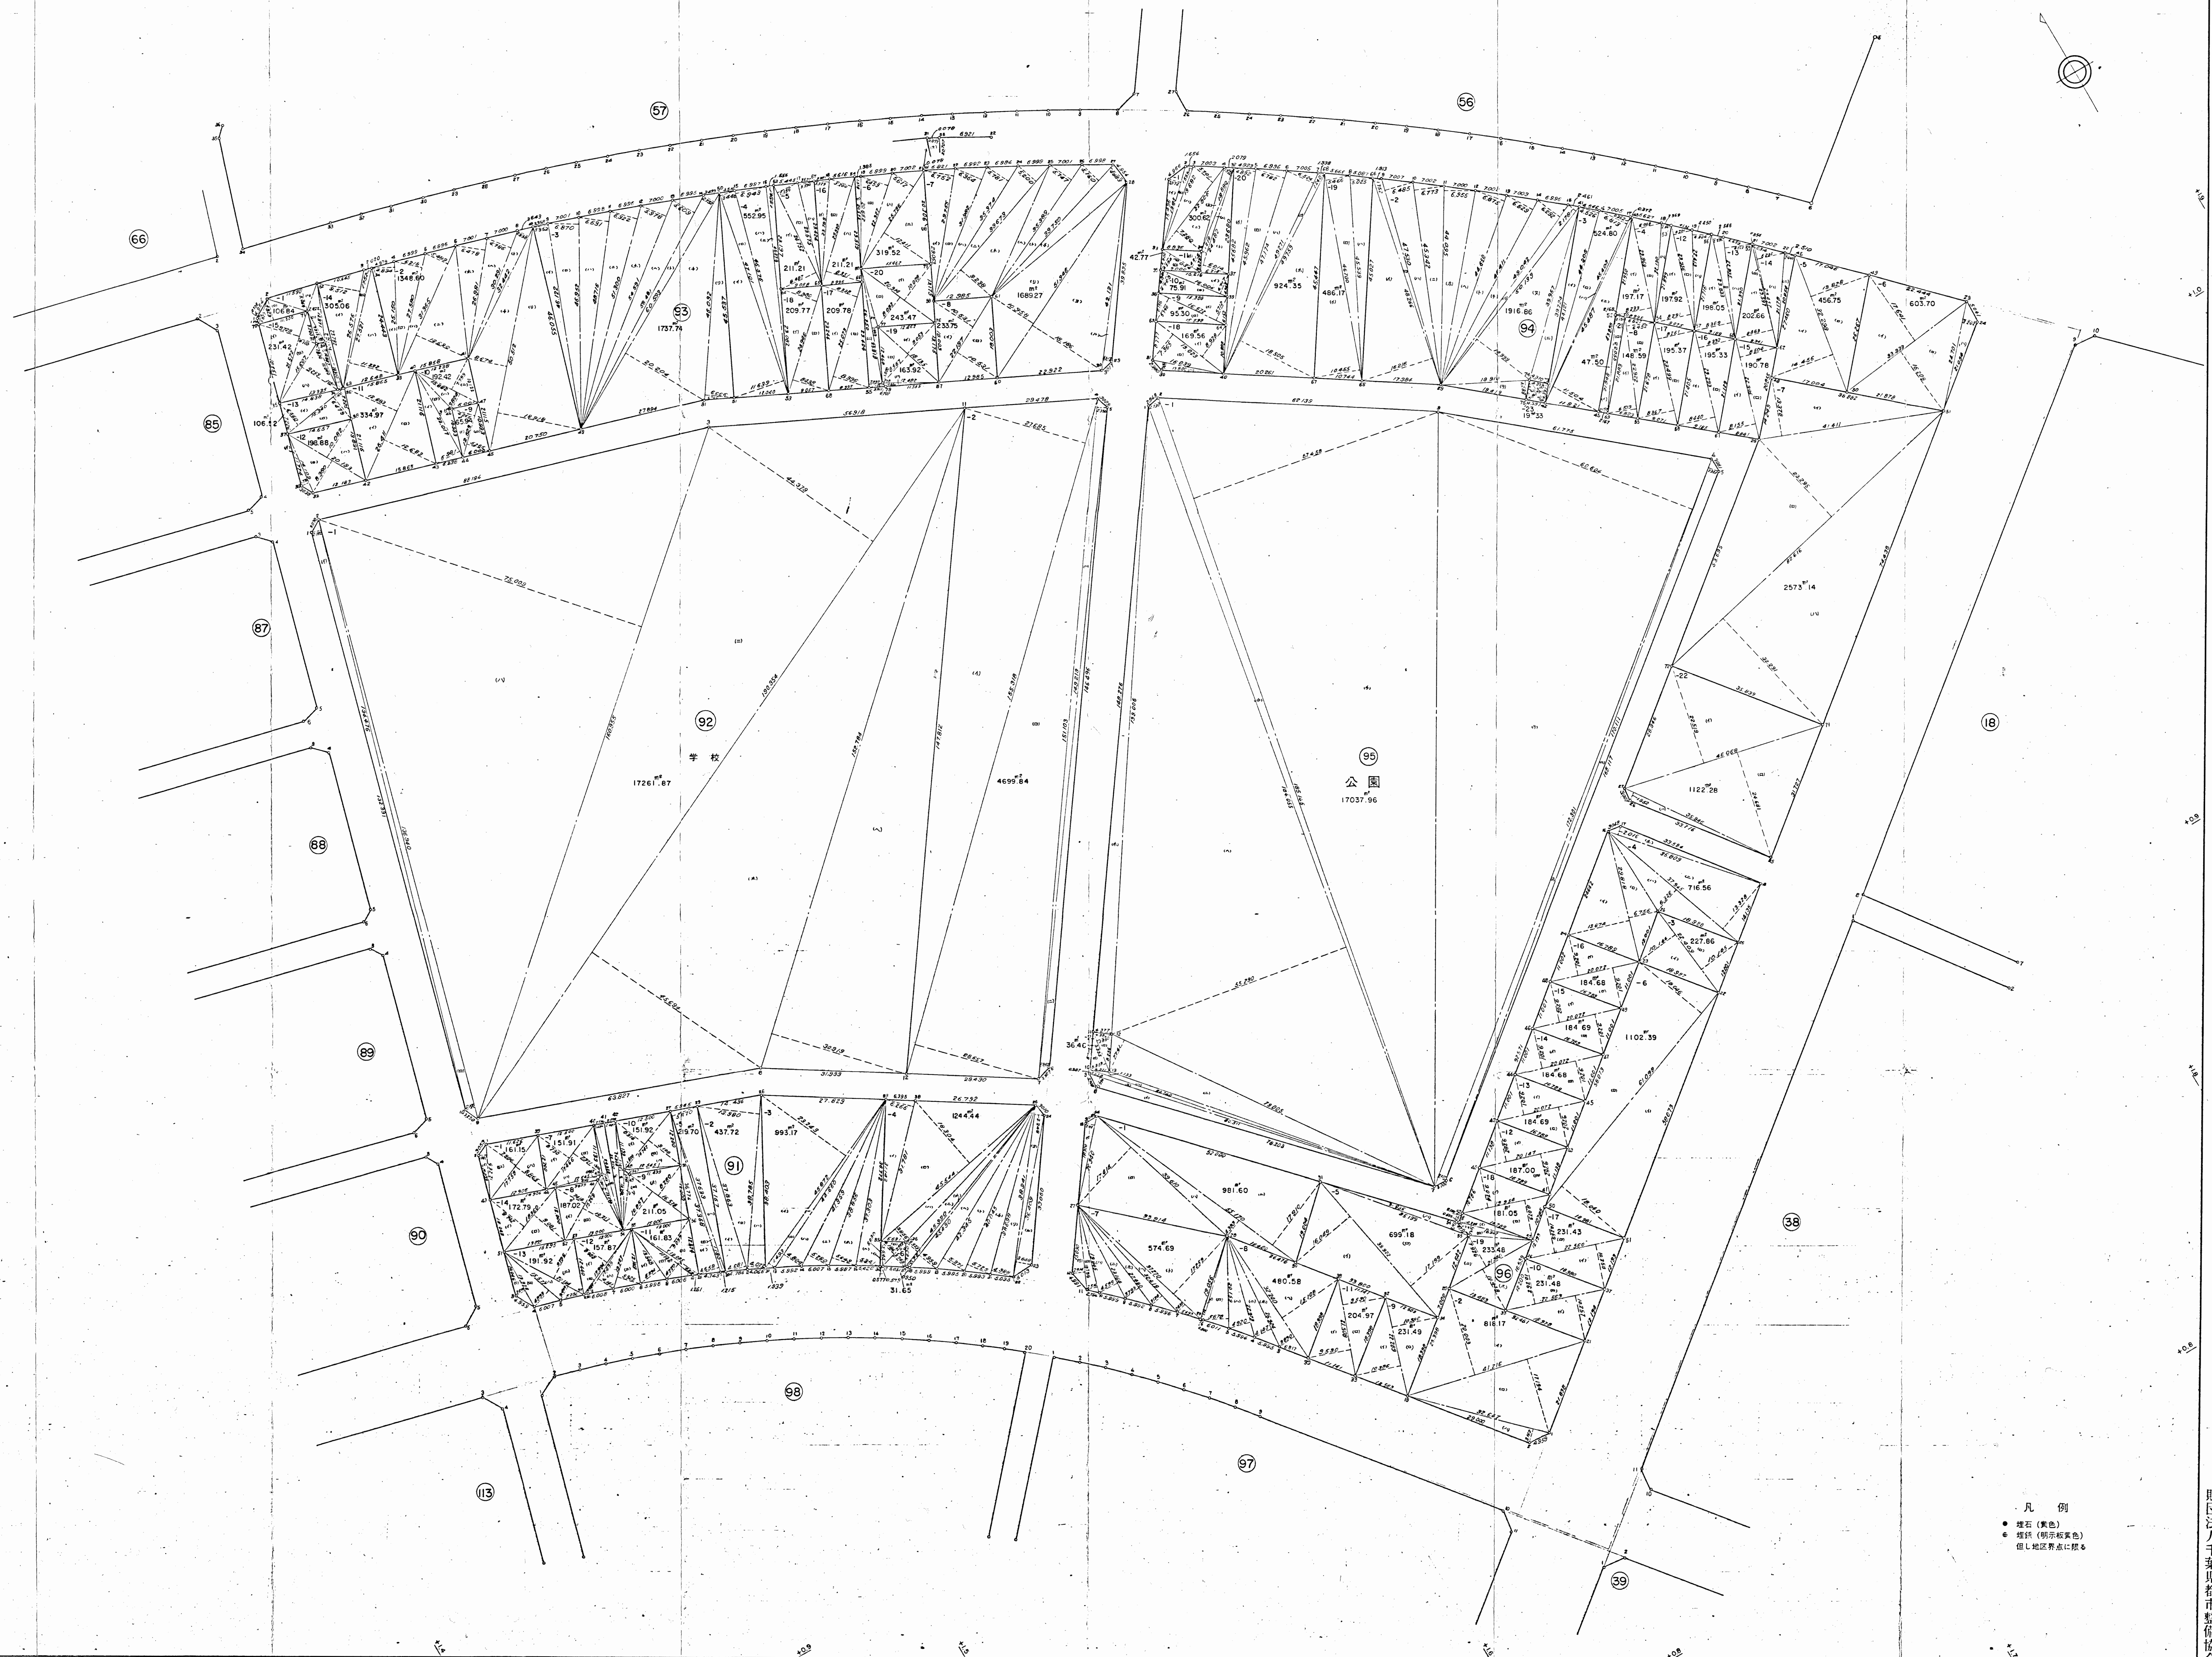

袖ヶ浦町蔵波台土地区画整理事業画地確定図

S = 1:500

3	6	9	12
1	4	7	10
2	5	8	11
			14
			15

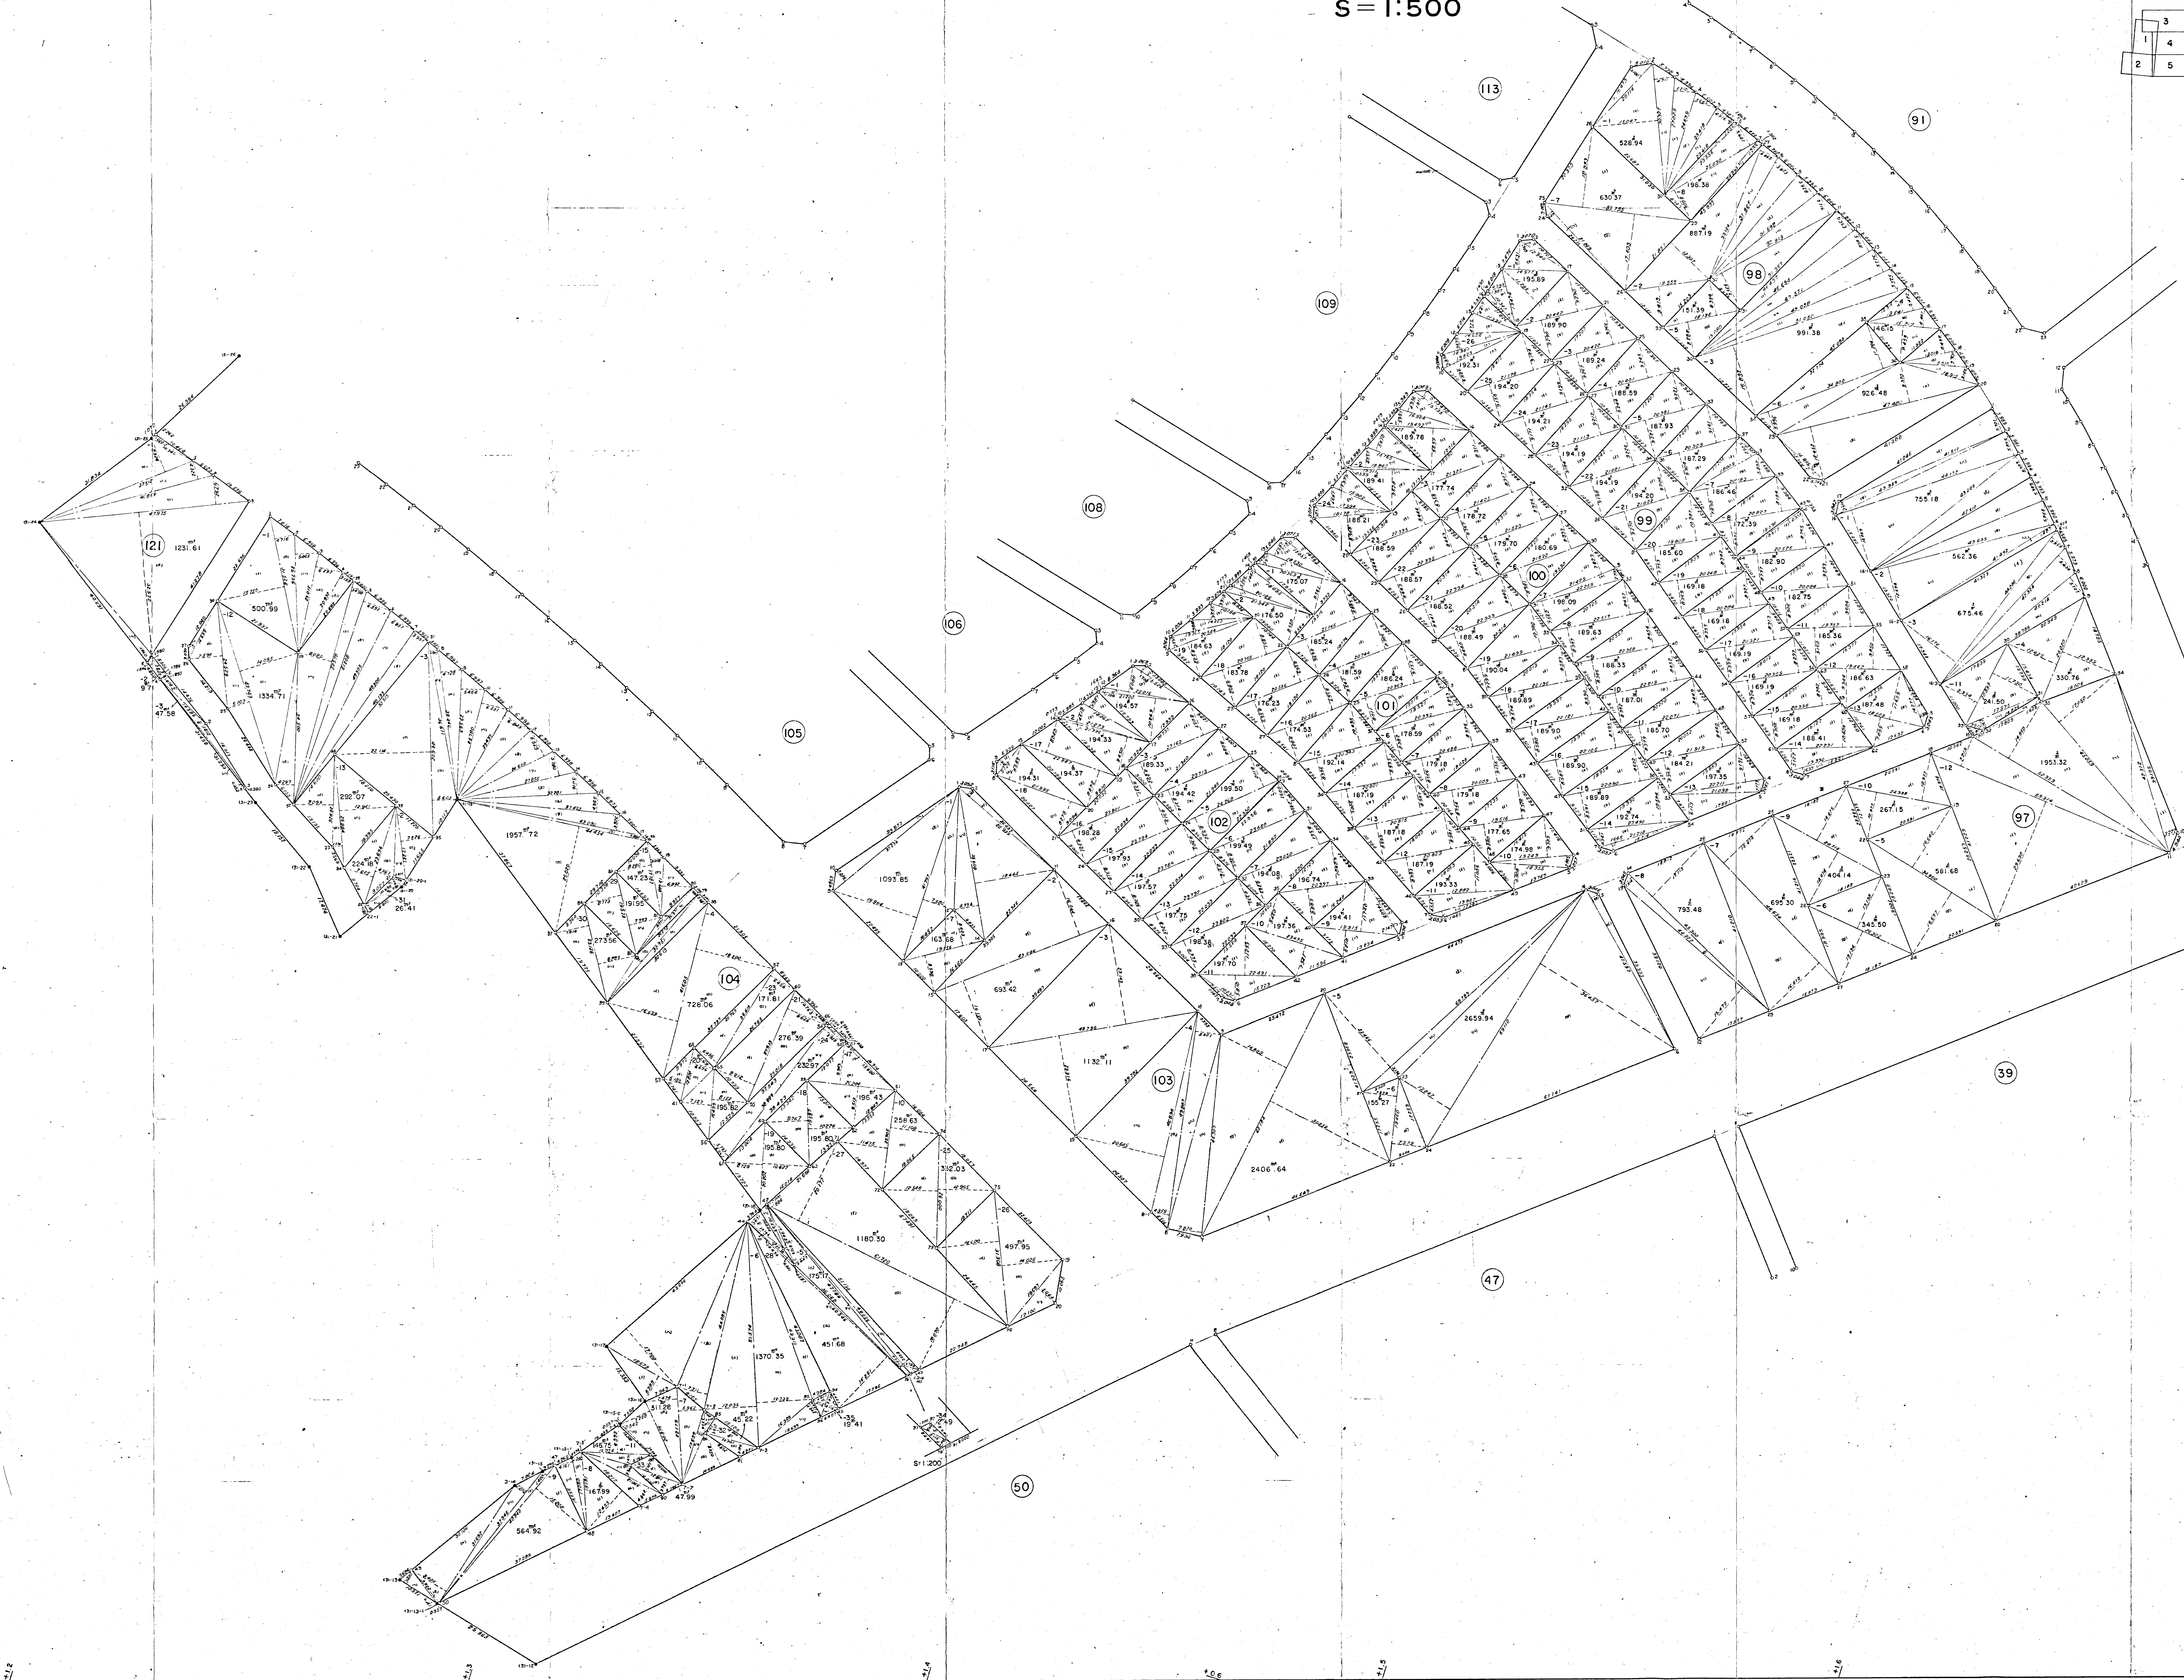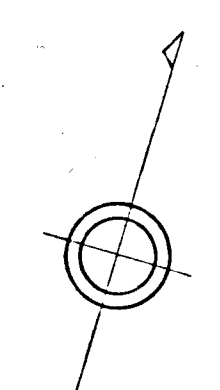

凡 例
 ● 境界 (赤色)
 ○ 境界 (明赤黄色)
 図に地界線に取ら




昭和五十二年十二月

京東測量株式会社調製

財団法人千葉県都市整備協会

袖ヶ浦町蔵波台土地区画整理事業画地確定図

S = 1:500

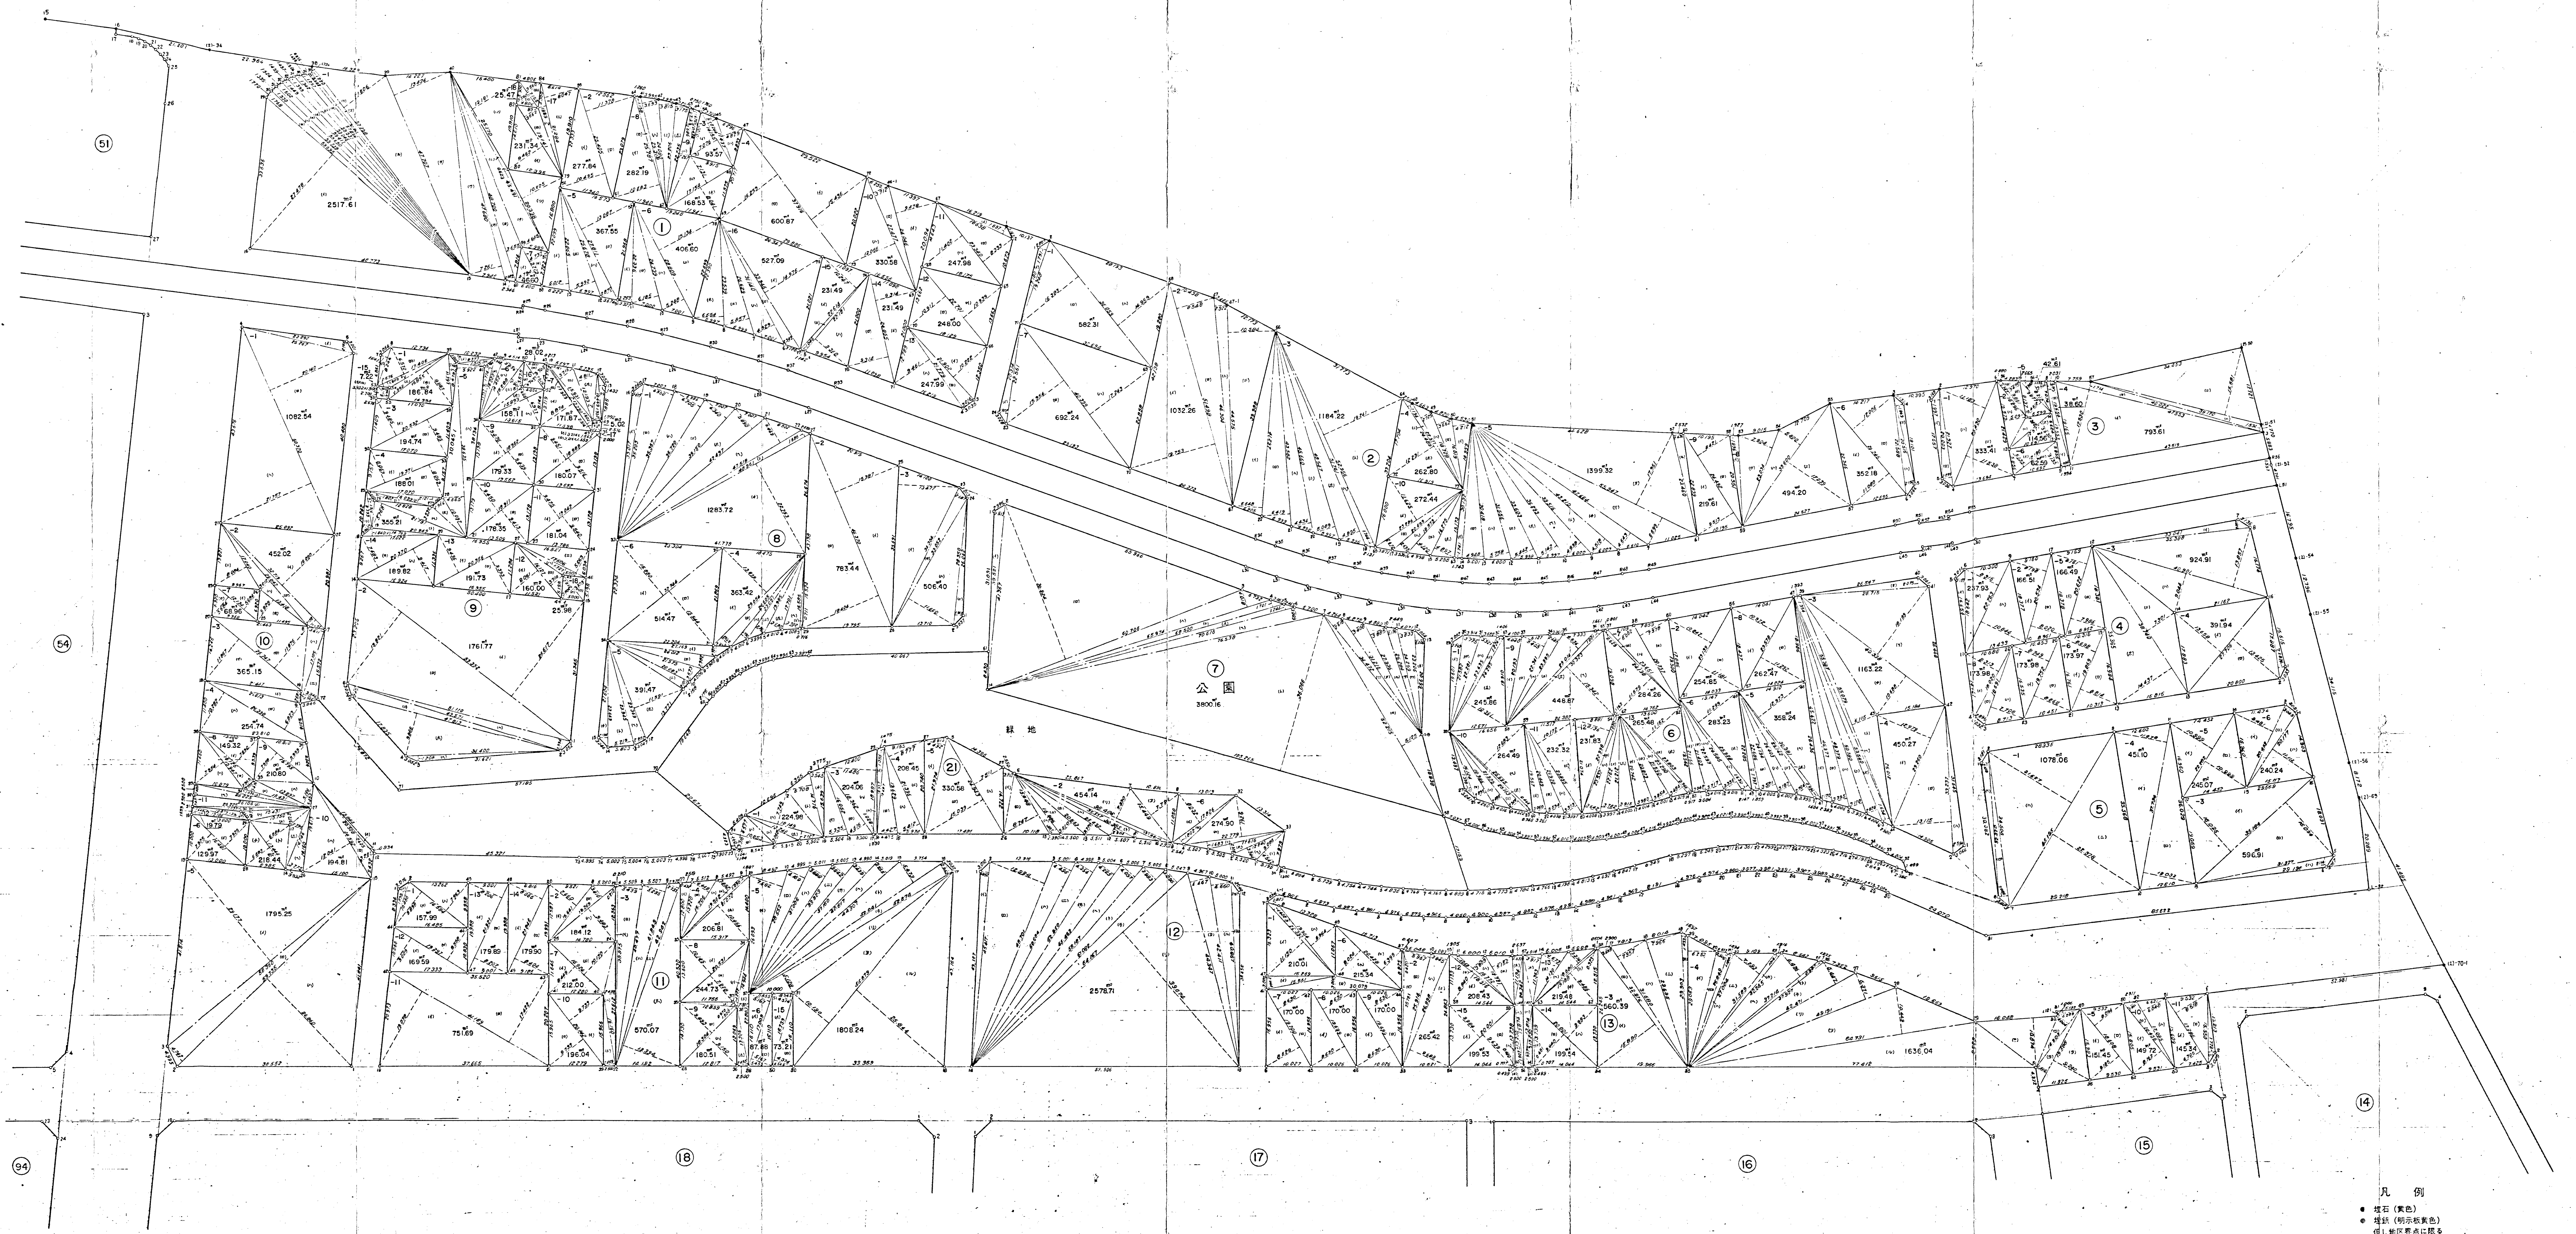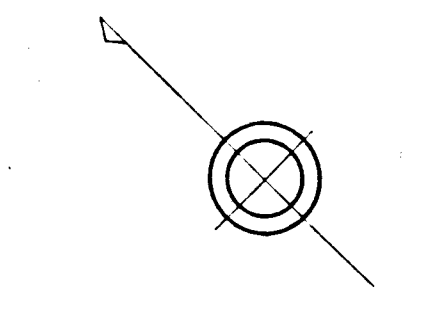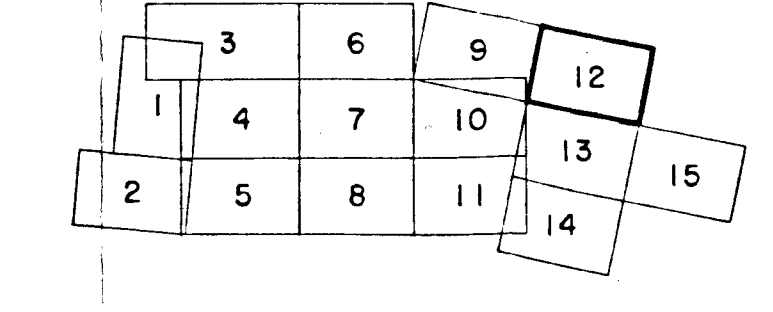

凡 例
 ● 境界 (黒色)
 ● 境界 (彩色)
 ● 境界 (彩色)

昭和五十七年七月

京葉測量株式会社調製

財団法人千葉県都市整備協会

袖ヶ浦町蔵波台土地区画整理事業画地確定図

S = 1:500

3	6	9	12
1	4	7	10
2	5	8	11
			14
			15

凡 例
● 境界 (黄色)
● 境界 (青色)
● 境界 (緑色)
● 境界 (赤色)

財団法人千葉県都市整備協会

昭和五十二年十一月


京東測量株式会社調製

昭和五十二年十二月

袖ヶ浦町蔵波台土地区画整理事業画地確定図

S = 1:500

	3	6	9	12
1	4	7	10	13
2	5	8	11	14

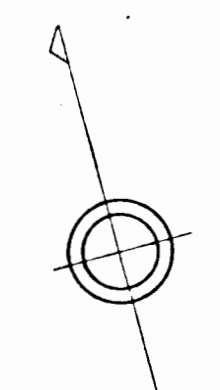

京葉測量株式会社調製



財団法人千葉県都市整備協会

- 凡 例
- 境界 (黄色)
 - 境界 (特示部黄色)
 - 国土地院測量点 (黒丸)

昭和五十二年十月

袖ヶ浦町蔵波台土地区画整理事業画地確定図

S=1:500

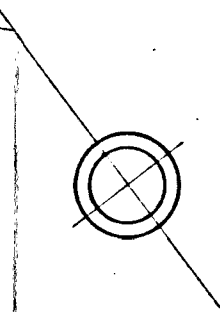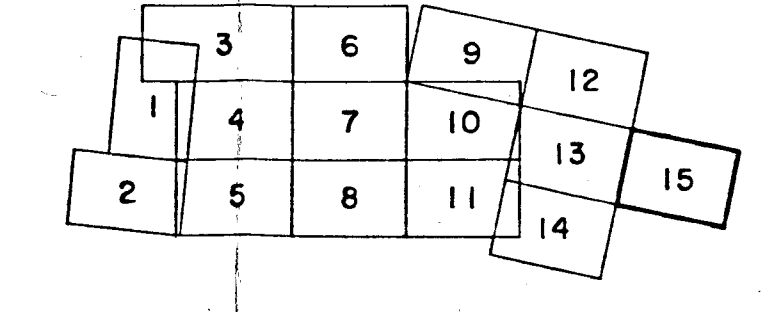

凡 例
● 境界 (紫色)
● 地籍 (明色)
● 地籍 (明色)
● 地籍 (明色)

京葉測量株式会社調製

財団法人千葉県都市整備協会